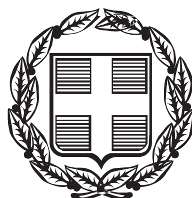


ΕΦΗΜΕΡΙΣ ΤΗΣ ΚΥΒΕΡΝΗΣΕΩΣ

ΤΗΣ ΕΛΛΗΝΙΚΗΣ ΔΗΜΟΚΡΑΤΙΑΣ

ΤΕΥΧΟΣ ΤΕΤΑΡΤΟ **Αρ. Φύλλου 843**

20 Σεπτεμβρίου 2006

ΑΠΟΦΑΣΕΙΣ

Αριθμ. 2923

Επανακαθορισμός των ορίων αιγιαλού, παραλίας και παλαιού αιγιαλού στη θέση «ΟΛΥΜΠΙΑΚΟ ΚΕΝΤΡΟ ΙΣΤΙΟΠΛΟΟΙΑΣ ΣΤΟΝ ΑΓΙΟ ΚΟΣΜΑ», Αττικής.

Ο ΓΕΝΙΚΟΣ ΓΡΑΜΜΑΤΕΑΣ ΠΕΡΙΦΕΡΕΙΑΣ ΑΤΤΙΚΗΣ

Έχοντας υπόψη:

1. Τις διατάξεις του ν. 2971/2001 (φεκ 285/τ.Α΄/19.12.2001) «Περί αιγιαλού και παραλίας» και ιδίως το άρθρο 9 παρ.1 του ως άνω νόμου, καθώς και το γεγονός ότι

α) Πρόκειται για περιοχή η οποία βρίσκεται στον Άγιο Κοσμά και περιλαμβάνει επιφάνειες πρασίνου, θωράκιση με τοποθέτηση φυσικών ογκολίθων - ακροπόδων, επιφάνειες με διαμόρφωση από 3 Α, χώρους στάθμευσης, μόνιμες και ξύλινες προβλήτες, εγκαταστάσεις του Ολυμπιακού Κέντρου Ιστιοπλοοίας. Γενικά η περιοχή διακρίνεται για τα χαμηλά υψόμετρα μέχρι 7 μέτρα περίπου.

β) Η περιοχή επηρεάζεται κυρίως από δυτικούς, νοτιοδυτικούς ανέμους.

γ) Τα βάθη εντός της μαρίνας είναι μικρά 2-5 μέτρα περίπου.

δ) Η ισοβαθής των 20 μέτρων αναπτύσσεται σε απόσταση 400 μέτρων περίπου από την ακτογραμμή, ενώ η ισοβαθής των 50 μέτρων αναπτύσσεται σε απόσταση 2,9 χιλιομέτρων από την ακτογραμμή.

ε) Στην περιοχή υπάρχουν τμήματα Δημοσίων Κτημάτων με αριθμό βιβλίου καταγραφής 84Π, 30Π και 2303.

στ) Η θωράκιση με φυσικούς ογκόλιθους - ακρόποδα επηρεάζει τον αιγιαλό στο συγκεκριμένο σημείο.

ζ) Σύμφωνα με βεβαίωση των Μηχανικών Αργύρη Ταμπάκη και Χαράλαμπο Τσουλούπα το έργο κατασκευάστηκε σύμφωνα με το π.δ. 22.2.2002/ΦΕΚ 138Δ, με το οποίο εγκρίθηκε το Ε.Σ.Ο.Α.Π. (Ειδικό Σχέδιο Ανάπτυξης Περιοχής) της περιοχής Ολυμπιακού Κέντρου Ιστιοπλοοίας στον Άγιο Κοσμά Αττικής.

2. Τις διατάξεις του ν.δ. 439/1970 «περί συμπληρώσεως των διατάξεων περί αιγιαλού».

3. Τις διατάξεις του ν. 3200/1955 «περί διοικητικής αποκέντρωσης» όπως αυτές τροποποιήθηκαν και ισχύουν σήμερα με τα ν.δ. 532/1970, β.δ. 704/1970, β.δ. 705/1970, β.δ. 192/1972, π.δ. 71/1984 π.δ. 347/1986, ν. 2026/1992 και π.δ. 97/1993.

4. Τις διατάξεις του άρθρου 19 παραγρ. 5 ν. 2344/1995, του άρθρου 52 παρ.5 ν. 2218/1994, του άρθρου 4 παρ. 7 του ν. 2240/1994, δυνάμει των οποίων αρμοδιότητες του Υπουργείου Οικονομικών που είχαν μεταβιβασθεί στους Νομάρχες, ανήκουν στον Περιφερειακό Δ/ντη, σε συνδυασμό με αυτές του άρθρου 14 παρ. 2 του ν. 2399/1996 με τις οποίες προβλέπεται η κατάργηση των θέσεων των Περ/κων Δ/ντων, οι αρμοδιότητες πλέον του οποίου περιήλθαν στο Γενικό Γραμματέα της Περιφέρειας και ασκούνται από τον Αναπληρωτή Περ/κό Δ/ντή.

5. Τις διατάξεις του τετάρτου εδαφίου της παρ. 2 του άρθρου 1 και της παρ. 6 του ιδίου άρθρου του ν. 2503/1997 «Διοίκηση, οργάνωση, στελέχωση της Περιφέρειας, ρύθμιση θεμάτων για την Τοπική Αυτοδιοίκηση και άλλες διατάξεις» (ΦΕΚ 107/Α), σύμφωνα με τις οποίες οι Περιφερειακές Υπηρεσίες του Υπουργείου Οικονομικών, που συγκροτούσαν την Περιφερειακή Διοίκηση του Νομού ή της Νομαρχίας, δεν υπήχθησαν στην ενιαία οργανική μονάδα της Περιφέρειας, ούτε καταργήθηκαν, αλλά αποτελούν από 1.9.1997, Υπηρεσίες του Υπουργείου Οικονομικών.

6. Το υπ' αριθμ. 28979/31.7.1997 έγγραφο της Δ/νσης Διοίκησης του Υπ. Εσωτερικών Δημ. Διοίκησης και Αποκέντρωσης, σύμφωνα με το οποίο οι αρμοδιότητες του Γενικού Γραμματέα της Περιφέρειας σε θέματα Υπηρεσιών του Υπουργείου Οικονομικών μεταφέρονται από 1.9.1997 στον Υπουργό Οικονομικών.

7. Την υπ' αριθμ. 14650/ΔΙΟΕ85/17.3.2004 (ΦΕΚ 519 τ.Β΄/ 17.3.2004) κοινή απόφαση των Πρωθυπουργού και Υπουργού Οικονομικών, περί καθορισμού αρμοδιοτήτων του Υφυπουργού Οικονομίας και Οικονομικών.

8. Την υπ' αριθμ. 1030067/296/Α0006/7.4.2004 έγγραφο της Δ/νσης Οργάνωσης της Γενικής Δ/νσης Διοικητικής Υποστήριξης του Υπουργείου Οικονομίας και Οικονομικών «Διευκρινίσεις για τις αρμοδιότητες των Υφυπουργών Οικονομίας και Οικονομικών που περιέρχονται από 10.4.2004 στους Γεν. Γραμματείς Περιφερειών».

9. Τις διατάξεις της παρ. 21 του άρθρου 46 του ν. 3220/2004 «Μέτρα αναπτυξιακής και κοινωνικής πολιτικής - αντικειμενοποίηση του φορολογικού ελέγχου και άλλες διατάξεις» με την οποία ορίζεται η 10η Απριλίου 2004 ως ημερομηνία περιέλευσης αρμοδιοτήτων του Υπουργείου μας στους Γενικούς Γραμματείς των Διοικητικών Περιφερειών της χώρας.

10. Το τοπογραφικό διάγραμμα σε έξι (6) πινακίδες με κλίμακα 1:1000 της περιοχής «Ολυμπιακό Κέντρο Ιστιοπλοοίας στον Αγιο Κοσμά», Αττικής που συντάχθηκε

τον Μάρτιο του 2005 από τον Φαρμάκη Σταύρο και ελέγχθηκε από τον επιβλέποντα Μηχανικό Ταμπάκη Αργύρη και θεωρήθηκε από τον προϊστάμενο Δ/σας Υπηρεσίας Τσουλούπα Χαράλαμπο με ημερομηνία ελέγχου και θεώρησης 21.3.2005.

11. Την από 31.5.2005 Έκθεση Επιτροπής καθορισμού των ορίων αιγιαλού και παραλίας.

12. Τη σύμφωνη του Γενικού Επιτελείου Ναυτικού, που διατυπώθηκε στο υπ' αριθμ. Φ. 544.5/380/06/ Αρ.Σχ.8830/4.4.2006/ΥΕΘΑ/ΓΕΝ/Δνση Α2/τμήμα Ιε, έντυπο σήμα του, αποφασίζουμε:

1. Επικυρώνουμε την από 31 Μαΐου 2005 Έκθεση Επιτροπής καθορισμού των ορίων αιγιαλού και παραλίας, καθώς και το από Μάρτιο του 2005 τοπογραφικό διάγραμμα σε έξι (6) πινακίδες που την συνοδεύει, το οποίο συντάχθηκε από τον Φαρμάκη Σταύρο και ελέγχθηκε από τον επιβλέποντα Μηχανικό Ταμπάκη Αργύρη και θεωρήθηκε από τον Προϊστάμενο Δ/σας Υπηρεσίας Τσουλούπα Χαράλαμπο με ημερομηνία ελέγχου και θεώρησης 21.3.05, με κλίμακα 1:1000 επί του οποίου η παραπάνω Επιτροπή επανακαθόρισε με κόκκινη συνεχή πολυγωνική γραμμή με στοιχεία 1,2,3,...58,59,60 της οποίας οι κορυφές καθορίζονται με συντεταγμένες του Κρατικού δικτύου Γ.Υ.Σ., τα όρια του αιγιαλού στη θέση «Ολυμπιακό Κέντρο Ιστιοπλοοίας στον Άγιο Κοσμά», Αττικής, επανακαθόρισε με κίτρινη συνεχή πολυγωνική γραμμή με στοιχεία 1΄,2΄,3΄,....58΄,59΄,60΄ της οποίας οι κορυφές καθορίζονται με συντεταγμένες του κρατικού δικτύου Γ.Υ.Σ. τα όρια της παραλίας στην ίδια θέση, και τοποθέτησε με μπλε συνεχή πολυγωνική γραμμή με στοιχεία 1΄΄,2΄΄,3΄΄,....,24΄΄,25΄΄,26΄΄ της οποίας οι κορυφές καθορίζονται με συντεταγμένες του κρατικού δικτύου Γ.Υ.Σ. τα όρια του παλαιού αιγιαλού στην ίδια θέση.

2. Η απόφαση αυτή μαζί με την από 31.5.2005 Έκθεση Επιτροπής καθώς και το από Μάρτιο του 2005 τοπογραφικό διάγραμμα, που προαναφέραμε, να δημοσιευθούν στην Εφημερίδα της Κυβερνήσεως.

Πειραιάς, 3 Αυγούστου 2006

Ο Γενικός Γραμματέας Περιφέρειας
ΧΑΡΑΛΑΜΠΟΣ ΜΑΝΙΑΤΗΣ

ΕΚΘΕΣΗ
επιτροπής καθορισμού των ορίων αιγιαλού
και παραλίας
Του άρθρου 3 του νόμου 2971/2001 ΦΕΚ 285/19.12.2001
Τεύχος Α

Για τον επανακαθορισμό των ορίων Αιγιαλού Παραλίας και Παλαιού Αιγιαλού, στη θέση «Ολυμπιακό Κέντρο Ιστιοπλοοίας στον Άγιο Κοσμά», Αττικής.

Στον Αγιο Κοσμά σήμερα την 31.5.2005 ημέρα Τρίτη, οι παρακάτω υπογράφοντες:

α) Μεγρέμης Χαράλαμπος, ΠΕ/Α΄ Πολιτικός Μηχανικός, Διευθυντής της Κτηματικής Υπηρεσίας Πειραιά, ως Πρόεδρος.

β) Αβραάμ Γεώργιος, ΠΕ/Β΄ Τοπογράφος Μηχανικός, της Κτηματικής Υπηρεσίας Πειραιά, ως Μέλος.

γ) Καρδαμήτση Κ., ΠΕ/Α΄ Πολιτικός Μηχανικός, Διευθύντρια Χωροταξίας και Περιβάλλοντος της Γενικής Γραμματείας Περιφέρειας Αττικής, ως Μέλος. (απούσα)

δ) Τριαντάφυλλου Γεώργιος, ΠΕ/Α΄ Τοπογράφος Μηχανικός, Διευθυντή Πολεοδομίας Αργυρούπολης της Νομαρχιακής Αυτοδιοίκησης Αθηνών, ως Μέλος.

ε) Καλλιανός Γεώργιος, Πλωτάρχης ΣΤ΄ λιμενικού Τμήματος Πειραιά, ως Μέλος, που αποτελούμε την παραπάνω επιτροπή καθορισμού των ορίων Αιγιαλού και Παραλίας, δυνάμει του άρθρου 3 του νόμου 2971/2001 (Φ.Ε.Κ. 285 τ. Α΄/19.12.2001) και της υπ' αριθμ. 6702/20.12.2004 Απόφασης του Γενικού Γραμματέα Περιφέρειας Αττικής «Περί Συστάσεως Επιτροπής Καθορισμού των Ορίων του Αιγιαλού», συγκληθείσα κατόπιν της με αριθμό 2041/19.5.2005 πρόσκλησης του Προέδρου της Επιτροπής μεταβήκαμε σήμερα στις 31.5.2005 ημέρα Τρίτη και ώρα 10:00 στην περιοχή «Ολυμπιακό Κέντρο Ιστιοπλοοίας στον Άγιο Κοσμά», Αττικής, και αφού λάβαμε υπόψη:

1) Το τοπογραφικό διάγραμμα σε 6 πινακίδες με κλίμακα 1:1000 της περιοχής «Ολυμπιακό Κέντρο Ιστιοπλοοίας στον Άγιο Κοσμά», Αττικής, που συντάχθηκε τον Μάρτιο του 2005 από τον Φαρμάκη Σταύρο και ελέγχθηκε από τον επιβλέπων Μηχανικό Ταμπάκη Αργύρη και θεωρήθηκε από τον προϊστάμενο Δ/σας Υπηρεσίας Τσουλούπα Χαράλαμπο με ημερομηνία ελέγχου και θεώρησης 21.3.05.

2) Τη σχετική Δικαστηριακή και Διοικητική Νομολογία και τις διατάξεις του ν. 2971/2001 όπως ισχύει σήμερα και ειδικότερα το άρθρο 9 ήτοι:

α) Πρόκειται για περιοχή η οποία βρίσκεται στον Άγιο Κοσμά και περιλαμβάνει επιφάνειες πρασίνου, θωράκιση με τοποθέτηση φυσικών ογκολίθων - ακροπόδων, επιφάνειες με διαμόρφωση από 3 Α, χώρους στάθμευσης, μόνιμες και ξύλινες προβλήτες, εγκαταστάσεις του Ολυμπιακού Κέντρου Ιστιοπλοοίας. Γενικά η περιοχή διακρίνεται για τα χαμηλά υψόμετρα μέχρι 7 μέτρα περίπου.

β) Η περιοχή επηρεάζεται κυρίως από δυτικούς, νοτιοδυτικούς ανέμους.

γ) Τα βάθη εντός της μαρίνας είναι μικρά 2-5 μέτρα περίπου.

δ) Η ισοβαθής των 20 μέτρων αναπτύσσεται σε απόσταση 400 μέτρων περίπου από την ακτογραμμή, ενώ η ισοβαθής των 50 μέτρων αναπτύσσεται σε απόσταση 2,9 χιλιομέτρων από την ακτογραμμή.

ε) Στην περιοχή υπάρχουν τμήματα Δημοσίων Κτημάτων με αριθμό βιβλίου καταγραφής 84Π, 30Π και 2303.

στ) Η θωράκιση με φυσικούς ογκόλιθους - ακρόποδα επηρεάζει τον αιγιαλό στο συγκεκριμένο σημείο.

ζ) Σύμφωνα με βεβαίωση των Μηχανικών Αργύρη Ταμπάκη και Χαράλαμπο Τσουλούπα το έργο κατασκευάστηκε σύμφωνα με το π.δ. 22.2.2002/ΦΕΚ 138Δ, με το οποίο εγκρίθηκε το Ε.Σ.Ο.Α.Π. (Ειδικό Σχέδιο Ανάπτυξης Περιοχής) της περιοχής Ολυμπιακού Κέντρου Ιστιοπλοοίας στον Άγιο Κοσμά Αττικής.

3) Την μετά επιτόπιο μετάβαση σχηματισθείσα αντίληψη για το πλάτος της βρεχόμενης ζώνης της ξηράς, αποφασίζει:

1. Επανακαθορίζει επί του παραπάνω διαγράμματος την οριογραμμή του Αιγιαλού με ερυθρά συνεχή πολυγωνική γραμμή, με στοιχεία 1,2,3,....,58,59,60 της οποίας οι κορυφές καθορίζονται με συντεταγμένες του κρατικού Δικτύου ΓΥΣ.

2. Επανακαθορίζει την οριογραμμή της παραλίας με κίτρινη συνεχή πολυγωνική γραμμή με στοιχεία 1΄,2΄,3΄,....,58΄,59΄,60΄, της οποίας οι κορυφές καθορίζονται με συντεταγμένες του κρατικού Δικτύου ΓΥΣ. Η γραμμή της παραλίας τίθεται παράλληλα προς τη γραμμή του αιγιαλού και σε απόσταση 10 μέτρων, επειδή θεωρείται

απαραίτητη λόγω της φύσης της συνεχόμενης προς τον Αιγιαλό ξηράς και της αδυναμίας να εξυπηρετηθούν από τον Αιγιαλό οι σκοποί της παραγράφου 2 του άρθρου 1 του νόμου 2971/2001, δηλαδή ότι ο Αιγιαλός και Παραλία εκτός του κυρίου και αρχικού προορισμού αυτών, που χρησιμεύουν και για άλλους σκοπούς, δηλαδή συγκοινωνιακούς εξωραϊστικούς - τουριστικούς και λοιπούς κοινωφελείς, καθώς επίσης και για εκμετάλλευση προς όφελος του Δημοσίου.

3. Τοποθετεί το παλαιό αιγιαλού, με συνεχή μπλε πολυγωνική γραμμή και με στοιχεία 1΄΄,2΄΄,3΄΄,...,24΄΄,25΄΄,26΄΄ και της οποίας οι κορυφές καθορίζονται με συντεταγμένες του κρατικού Δικτύου Γ.Υ.Σ.

Ο Πρόεδρος	Τα μέλη
ΧΑΡΑΛΑΜΠΟΣ ΜΕΓΡΕΜΗΣ	ΓΕΩΡΓΙΟΣ ΑΒΡΑΑΜ ΓΕΩΡΓΙΟΣ ΤΡΙΑΝΤΑΦΥΛΛΟΥ ΓΕΩΡΓΙΟΣ ΚΑΛΛΙΑΝΟΣ

ΠΙΝΑΚΑΣ ΣΥΝΤΕΤΑΓΜΕΝΩΝ
ΚΟΡΥΦΩΝ ΟΡΙΟΓΡΑΜΜΗΣ ΠΑΛΑΙΟΥ ΑΙΓΙΑΛΟΥ
ΣΕ ΕΓΣΑ 87

Α/Α	Χ	Υ
26°	476308,938	4191700,476
25°	476260,480	4191738,732
24°	476233,103	4191738,730
23°	476190,232	4191819,748
22°	476181,992	4191890,670
21°	476161,636	4191931,922
20°	476149,862	4191970,576
19°	476061,943	4192127,575
18°	476060,987	4192178,662
17°	476051,600	4192204,669
16°	475982,406	4192273,360
15°	475951,173	4192337,677
14°	475941,842	4192355,714
13°	475913,818	4192407,149
12°	475892,959	4192461,255
11°	475895,993	4192507,656
10°	475883,571	4192522,688
9°	475881,578	4192567,043
8°	475865,684	4192587,871
7°	475806,004	4192620,735
6°	475739,939	4192759,203
5°	475713,137	4192825,431
4°	475707,796	4192848,138
3°	475684,150	4192877,417
2°	475661,849	4192925,718
1°	475618,745	4192984,261

ΜΕΤΑΤΡΟΠΗ ΑΠΟ ΗΑΤΤ ΣΕ ΕΓΣΑ 87
ΚΟΡΥΦΩΝ ΟΡΙΟΓΡΑΜΜΗΣ ΠΑΛΑΙΟΥ ΑΙΓΙΑΛΟΥ

ΣΗΜΕΙΟ	ΗΑΤΤ		Ε.Γ.Σ.Α.	
	Χ	Υ	Χ	Υ
18°	22.991,40	14.283,90	476.060,987	4.192.178,662
19°	22.992,65	14.232,80	476.061,943	4.192.127,575
20°	23.081,50	14.076,25	476.149,862	4.191.970,576
21°	23.093,50	14.037,65	476.161,636	4.191.931,922
22°	23.114,10	13.996,50	476.181,992	4.191.890,670
23°	23.122,75	13.925,60	476.190,232	4.191.819,748
24°	23.166,10	13.844,80	476.233,103	4.191.738,730

ΠΙΝΑΚΑΣ ΣΥΝΤΕΤΑΓΜΕΝΩΝ
ΚΟΡΥΦΩΝ ΟΡΙΟΓΡΑΜΜΗΣ ΑΙΓΙΑΛΟΥ ΣΕ ΕΓΣΑ 87

α/α	Χ	Υ	α/α	Χ	Υ
1	475615.208	4192958.093	31	475583.256	4192212.077
2	475596.219	4192938.567	32	475582.321	4192259.568
3	475616.496	4192898.993	33	475584.743	4192296.488
4	475640.771	4192894.395	34	475589.283	4192338.242
5	475696.159	4192783.335	35	475581.508	4192357.214
6	475671.880	4192707.568	36	475563.627	4192376.409
7	475756.739	4192541.294	37	475531.760	4192368.856
8	475743.178	4192502.602	38	475518.274	4192346.827
9	475732.602	4192464.025	39	475514.616	4192324.933
10	475723.567	4192416.883	40	475518.047	4192303.202
11	475718.209	4192361.642	41	475526.529	4192288.469
12	475718.474	4192303.643	42	475535.558	4192277.581
13	475722.749	4192258.595	43	475531.201	4192235.305
14	475728.519	4192225.323	44	475529.727	4192189.329
15	475732.668	4192217.224	45	475531.763	4192141.873
16	475857.354	4192281.111	46	475536.896	4192100.000
17	476041.672	4191921.382	47	475543.311	4192065.085
18	476000.822	4191900.451	48	475558.973	4192007.883
19	476073.145	4191759.301	49	475571.889	4191972.405
20	476092.457	4191769.196	50	475593.795	4191923.137
21	476111.336	4191732.351	51	475625.809	4191470.320
22	475875.759	4191611.646	52	475884.404	4191357.099
23	475693.220	4191967.904	53	475888.601	4191281.215
24	475664.740	4191953.312	54	475908.277	4191233.081
25	475637.697	4192006.311	55	475943.042	4191213.471
26	475619.302	4192044.069	56	475949.371	4191375.847
27	475603.946	4192083.697	57	475972.560	4191470.550
28	475592.010	4192123.660	58	476110.713	4191550.455
29	475584.443	4192159.367	59	476163.967	4191601.562
30	475589.536	4192159.954	60	476176.293	4191606.424

ΠΙΝΑΚΑΣ ΣΥΝΤΕΤΑ
ΚΟΡΥΦΩΝ ΟΡΙΟΓΡΑΜΜΗΣ ΠΑΡΑΛΙΑΣ ΣΕ

Απόφαση Νομάρχη Πειραιά
158/16-1-1995/ΦΕΚ 31 Δ/24-1-1995

ΕΠΙΦΑΝΕΙΑ ΠΡΑΣΙΝΟΥ

ΑΜΜΟΣ

ΕΘΝΙΚΟ ΤΥΠΟΓΡΑΦΕΙΟ
Για τεχνικούς λόγους στο σχεδιάγραμμα έγινε σμίκρυνση κατά ποσοστό 30 %

ΑΚΑΣ ΣΥΝΤΕΤΑΓΜΕΝΩΝ
ΠΑΡΑΛΙΑΣ ΣΕ ΕΓΣΑ 87

α/α	X	Y	α/α	X	Y
1'	476177.963	4191616.281	31'	475578.406	4192166.737
2'	476158.465	4191610.141	32'	475572.383	4192168.043
3'	476104.661	4191558.506	33'	475582.312	4192121.168
4'	475963.661	4191477.071	34'	475594.478	4192080.455
5'	475939.418	4191377.245	35'	475610.129	4192040.065
6'	475933.687	4191230.228	36'	475628.748	4192001.848
7'	475916.218	4191240.083	37'	475660.386	4191939.844
8'	475898.493	4191283.444	38'	475688.660	4191954.444
9'	475894.270	4191359.791	39'	475871.419	4191598.187
10'	475834.700	4191474.898	40'	476124.796	4191728.012
11'	475602.813	4191927.466	41'	476096.797	4191762.656
12'	475580.968	4191976.152	42'	476077.484	4191772.761
13'	475568.515	4192010.699	43'	476014.282	4191896.112
14'	475553.070	4192067.308	44'	476055.132	4191917.042
15'	475546.786	4192101.513	45'	475861.694	4192294.570
16'	475541.737	4192142.697	46'	475737.679	4192231.027
17'	475539.733	4192189.383	47'	475732.667	4192259.924
18'	475541.184	4192234.631	48'	475728.472	4192304.139
19'	475545.936	4192280.733	49'	475728.211	4192361.181
20'	475534.771	4192294.197	50'	475733.476	4192415.456
21'	475527.636	4192306.589	51'	475742.349	4192461.759
22'	475524.748	4192324.880	52'	475752.730	4192499.622
23'	475527.817	4192343.076	53'	475767.592	4192542.027
24'	475538.139	4192360.090	54'	475682.661	4192708.442
25'	475560.274	4192365.337	55'	475706.923	4192784.157
26'	475572.947	4192351.733	56'	475647.506	4192903.297
27'	475579.067	4192336.799	57'	475623.164	4192907.908
28'	475574.779	4192297.356	58'	475608.391	4192936.740
29'	475572.315	4192259.797	59'	475620.563	4192949.256
30'	475573.268	4192211.378	60'	475628.450	4192953.655

ΧΡΗΣΙΜΟΠΟΙΗΘΗΚΑΝ ΤΑ ΠΑΡΑΚΑΤΩ ΤΡΙΓΩΝΟΜΕΤΡΙΚΑ ΣΗΜΕΙΑ:

ΣΗΜΕΙΟ	X(m)-ΕΓΣΑ 87	Y(m)-ΕΓΣΑ 87	H(m)
0190(ΑΙΓΙΝΑ) της Γ.Υ.Σ.	476033.49	4190961.30	97.34
T4 OLD από πολυγωνική τοπογραφική αποτύπωση	476053.044	4191691.664	0.184
T1 από πολυγωνική τοπογραφική αποτύπωση	476399.540	4191750.474	3.828
T2 από πολυγωνική τοπογραφική αποτύπωση	476325.764	4191717.522	3.304

ΧΡΗΣΙΜΟΠΟΙΗΘΗΚΕ Η ΠΑΡΑΚΑΤΩ ΥΨΟΜΕΤΡΙΚΗ ΑΦΕΤΗΡΙΑ:
019.02.0016 Reper της Γ.Υ.Σ. ,H(m)=4,010.


ΒΑΣΗ ΤΟΥκ.φ. ΧΑΡΤΟΥ Λ=-0,15 Φ=37,45 ΑΙΓΙΝΑ ΤΗΣ Γ.Υ.Σ. κλ:1:100.000

ΥΠΟΜΝΗΜΑ
ΠΑΛΑΙΟΣ ΑΙΓΙΑΛΟΣ
ΑΙΓΙΑΛΟΣ
ΠΑΡΑΛΙΑ

Το έργο κατασκευάστηκε σύμφωνα με το π.δ. 2 2.02.2002/ΦΕΚ 138Δ' με το οποίο εγκρίθηκε το Ε.Σ.Ο.Α.Π. (Ειδικό Σχέδιο Ολοκληρωμένης Ανάπτυξης Περιοχής) της περιοχής Ολυμπιακού Κέντρου Ιστιοπλοΐας στον Άγιο Κοσμά Αττικής.

Ο Επιβλέπων Μηχανικός	Ο Προϊστάμενος Δ/σας Υπηρεσίας
(Τ.Υ.)	(Τ.Σ.) (Τ.Υ.)
Αργ. Ταμπάκης	Χαρ. Τσουλούπας

ΑΠΟΣΠΑΣΜΑ ΔΙΑΓΡΑΜΜΑΤΟΣ ΑΘΗΝΑΙ-ΠΕΙΡΑΙΕΥΣ ΧΑΡΤΟΥ κλ: 1:50.000

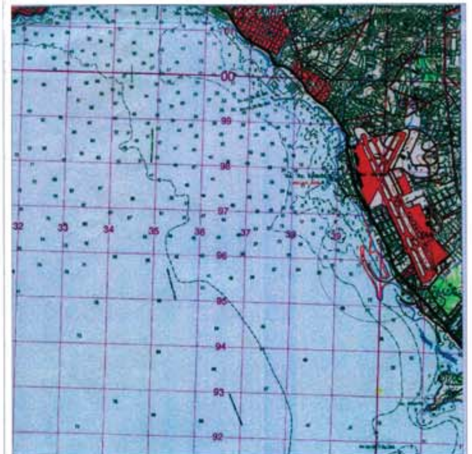

ΥΠΟΜΝΗΜΑ ΕΠΙΤΡΟΠΗΣ
ΚΟΚΚΙΝΗ: οριογραμμή Αιγιαλού (1,2,3,4,...... 58,59,60)
ΚΙΤΡΙΝΗ: οριογραμμή Παραλίας (1',2',3',4',......58',59',60')
ΜΠΛΕ: οριογραμμή παλαιού Αιγιαλού (1''= 18',2'',3'',4''......18''=1')(ΦΕΚ31Δ/24-1-1995))
(18''= 1'',19'',20'',21''......24''=7'')(ΦΕΚ291Δ/20-5-1991))
(24''= 1'',25'',26''=3'')(ΦΕΚ477Δ/16-7-1986))
Η γραμμή της Παραλίας τίθεται παράλληλα προς τη γραμμή του αιγιαλού και σε απόσταση 10 m
Το παρόν Τοπογραφικό διάγραμμα συνοδεύει την από 31-5-05 έκθεση επιτροπής καθορισμού των ορίων του αιγιαλού, της παραλίας και του παλαιού αιγιαλού δυνάμει του άρθρου 3 του Ν. 2971/2001/ΦΕΚ 285/ 19-12-01 τεύχος Α'

Ο ΠΡΟΕΔΡΟΣ
ΜΗΤΡΟΜΗΣ ΧΑΡΑΛΑΜΠΟΣ
ΠΟΛΙΤ. ΜΗΧΑΝΙΚΟΣ

ΤΑ ΜΕΛΗ:
1. ΤΟΠΟΓΡΑΦΟΣ ΜΗΧΑΝΙΚΟΣ
2. απούσα
3. ΤΡΙΑΝΤΑΦΥΛΛΟΥ
4.
ΚΑΛΛΙΑΚΟΣ ΓΕΩΡΓΙΟΣ
ΠΛΕΣΣΑΡΑΣ ΑΣ.

ΕΛΛΗΝΙΚΗ ΔΗΜΟΚΡΑΤΙΑ
ΥΠΟΥΡΓΕΙΟ ΠΕΡΙΒΑΛΛΟΝΤΟΣ ΧΩΡΟΤΑΞΙΑΣ ΚΑΙ ΔΗΜΟΣΙΩΝ ΕΡΓΩΝ
ΓΕΝΙΚΗ ΓΡΑΜΜΑΤΕΙΑ ΔΗΜΟΣΙΩΝ ΕΡΓΩΝ
Ε Υ Δ Ε/ Ο.Ε. 2004
ΕΙΔΙΚΗ ΥΠΗΡΕΣΙΑ ΔΗΜΟΣΙΩΝ ΕΡΓΩΝ-ΟΛΥΜΠΙΑΚΑ ΕΡΓΑ 2004

ΕΡΓΟ: ΚΑΤΑΣΚΕΥΗ ΟΛΥΜΠΙΑΚΟΥ ΚΕΝΤΡΟΥ ΙΣΤΙΟΠΛΟΪΑΣ (ΑΓΙΟΣ ΚΟΣΜΑΣ)

ΟΠΩΣ ΚΑΤΑΣΚΕΥΑΣΘΗΚΕ

1 2 3 4 5 6

ΑΡΙΘΜ. ΣΧΕΔΙΟΥ 1


ΤΙΤΛΟΣ ΣΧΕΔΙΟΥ
ΤΟΠΟΓΡΑΦΙΚΟ ΔΙΑΓΡΑΜΜΑ
ΕΠΑΝΑΚΑΘΟΡΙΣΜΟΥ ΤΩΝ ΟΡΙΩΝ ΑΙΓΙΑΛΟΥ & ΠΑΡΑΛΙΑΣ

ΚΛΙΜΑΚΑ 1/1000
ΗΜΕΡΟΜΗΝΙΑ ΜΑΡΤΙΟΣ 2005

			ΥΠΟΓΡΑΦΗ	ΗΜΕΡΟΜΗΝΙΑ
ΣΥΝΤΑΧΘΗΚΕ	Ο ΣΥΝΤΑΞΑΣ	ΣΤΑΥΡΟΣ ΦΑΡΜΑΚΗΣ		21-3-2005
ΓΙΑ ΤΗΝ Δ/ΣΑ ΥΠΗΡΕΣΙΑ	Ο ΕΠΙΒΛΕΠΩΝ ΜΗΧΑΝΙΚΟΣ	ΑΡΓΥΡΗΣ ΤΑΜΠΑΚΗΣ		21-3-2005
	Ο ΠΡΟΪΣΤΑΜΕΝΟΣ	ΧΑΡΑΛΑΜΠΟΣ ΤΣΟΥΛΟΥΠΑΣ		21-3-2005

ΕΛΛΗΝΙΚΗ ΔΗΜΟΚΡΑΤΙΑ

ΟΡΙΟ ΕΡΓΟΥ ΟΛΥΜΠΙΑΚΟΥ ΚΕΝΤΡΟΥ ΙΣΤΙΟΠΛΟΪΑΣ
ΕΠΙΦΑΝΕΙΑ ΠΡΑΣΙΝΟΥ
ΠΛΑΚΟΣΤΡΩΤΟ
ΕΠΙΦΑΝΕΙΑ Π
ΕΠΙΦΑΝ

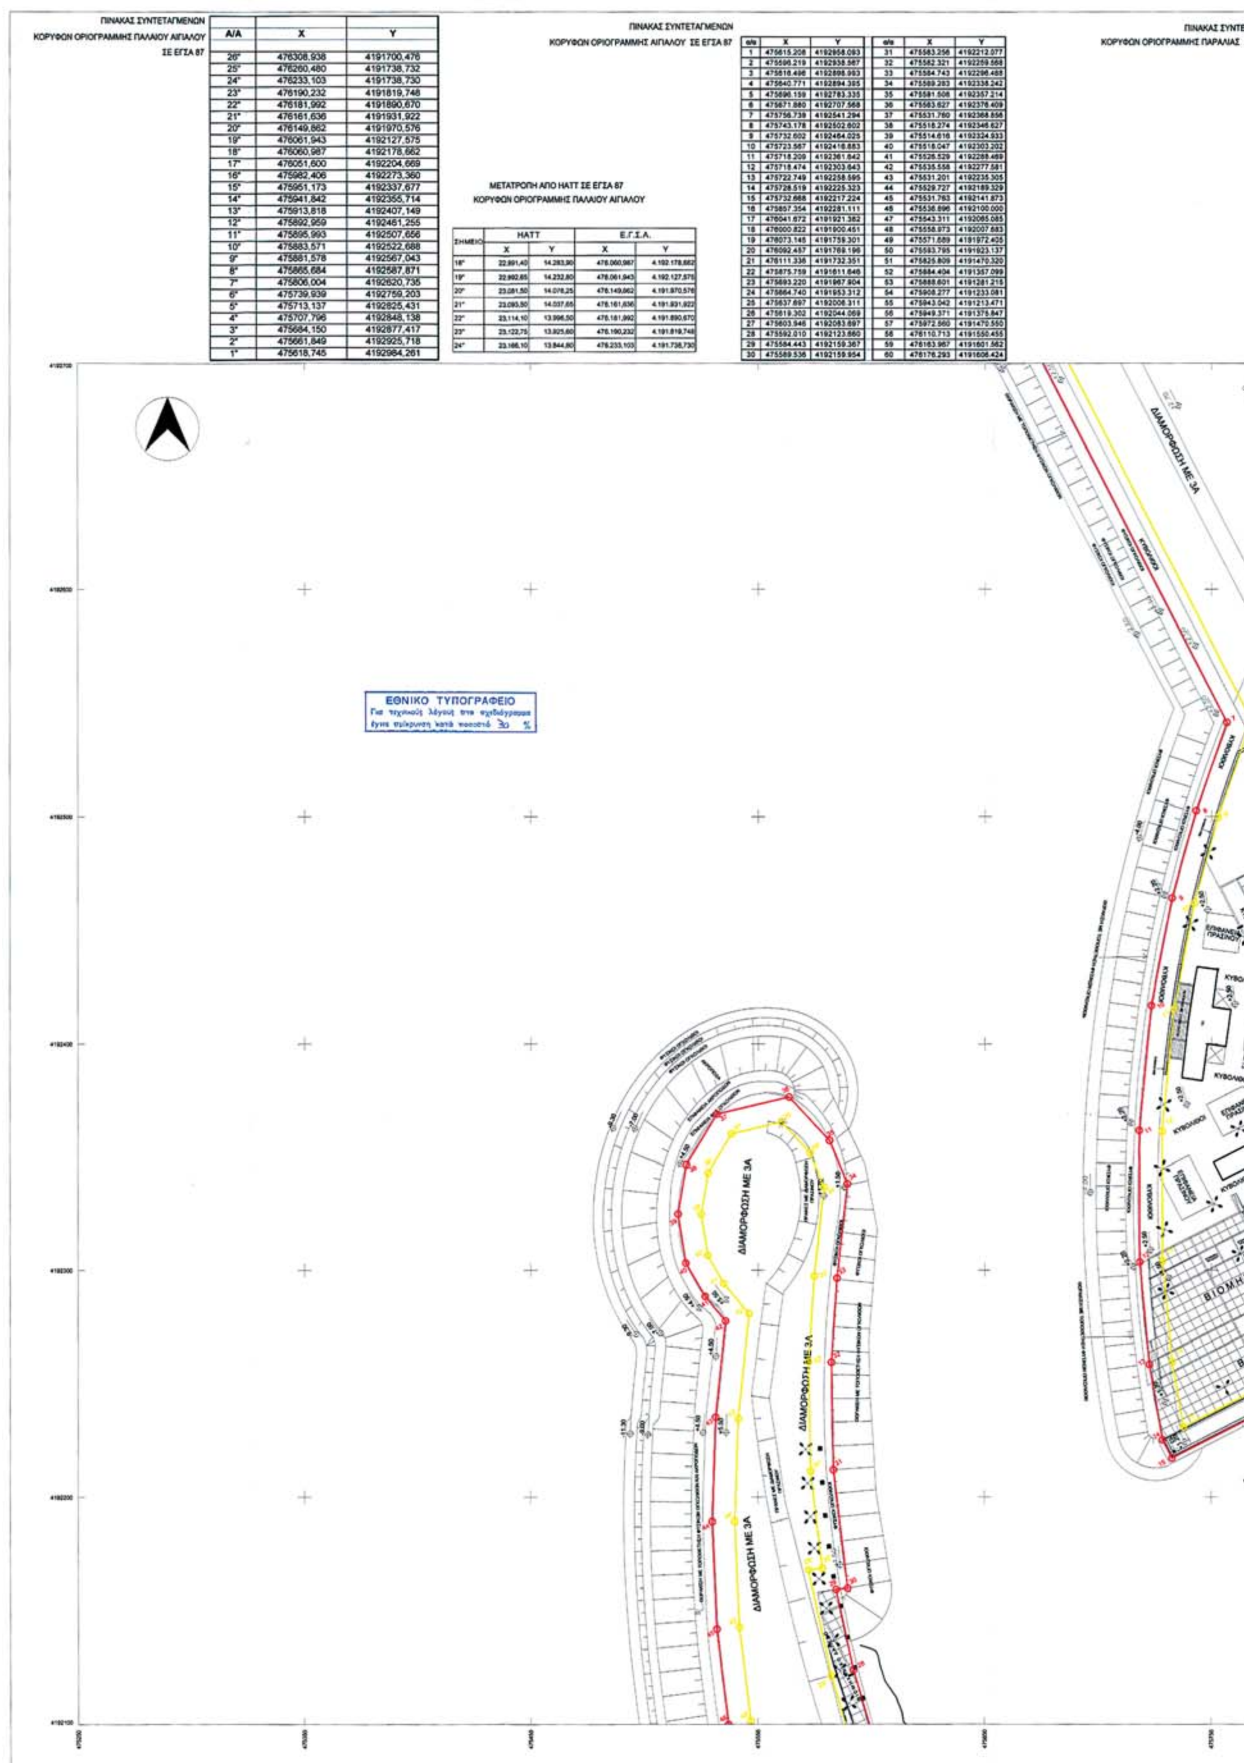

ΠΙΝΑΚΑΣ ΣΥΝΤΕΤΑΓΜΕΝΩΝ ΚΟΡΥΦΩΝ ΟΡΙΟΓΡΑΜΜΗΣ ΠΑΛΑΙΟΥ ΑΙΓΙΑΛΟΥ ΣΕ ΕΓΣΑ 87

Α/Α	Χ	Υ
26'	476308,938	4191700,476
25'	476260,480	4191738,732
24'	476233,103	4191738,730
23'	476190,232	4191819,748
22'	476181,992	4191890,670
21'	476161,636	4191931,922
20'	476149,862	4191970,576
19'	476061,943	4192127,575
18'	476060,987	4192178,662
17'	476051,600	4192204,669
16'	475982,406	4192273,360
15'	475951,173	4192337,677
14'	475941,842	4192355,714
13'	475913,818	4192407,149
12'	475892,959	4192461,255
11'	475895,993	4192507,656
10'	475883,571	4192522,688
9'	475881,578	4192567,043
8'	475865,684	4192587,871
7'	475806,004	4192620,735
6'	475739,939	4192759,203
5'	475713,137	4192825,431
4'	475707,796	4192848,138
3'	475684,150	4192877,417
2'	475661,849	4192925,718
1'	475618,745	4192984,261

ΜΕΤΑΤΡΟΠΗ ΑΠΟ ΗΑΤΤ ΣΕ ΕΓΣΑ 87
ΚΟΡΥΦΩΝ ΟΡΙΟΓΡΑΜΜΗΣ ΠΑΛΑΙΟΥ ΑΙΓΙΑΛΟΥ

ΣΗΜΕΙΟ	ΗΑΤΤ		Ε.Γ.Σ.Α.	
	Χ	Υ	Χ	Υ
18'	22.891,40	14.283,90	476.060,987	4.192.178,662
19'	22.892,65	14.232,80	476.061,943	4.192.127,575
20'	23.081,50	14.078,25	476.149,862	4.191.970,576
21'	23.093,50	14.037,65	476.161,636	4.191.931,922
22'	23.114,10	13.996,50	476.181,992	4.191.890,670
23'	23.122,75	13.925,60	476.190,232	4.191.819,748
24'	23.166,10	13.844,80	476.233,103	4.191.738,730

ΠΙΝΑΚΑΣ ΣΥΝΤΕΤΑΓΜΕΝΩΝ ΚΟΡΥΦΩΝ ΟΡΙΟΓΡΑΜΜΗΣ ΑΙΓΙΑΛΟΥ ΣΕ ΕΓΣΑ 87

α/α	Χ	Υ	α/α	Χ	Υ
1	475615.208	4192958.093	31	475583.256	4192212.077
2	475596.219	4192938.567	32	475582.321	4192259.568
3	475616.496	4192898.993	33	475584.743	4192296.488
4	475640.771	4192894.385	34	475589.283	4192338.242
5	475696.159	4192783.335	35	475581.508	4192357.214
6	475671.880	4192707.568	36	475563.627	4192376.409
7	475756.739	4192541.294	37	475531.760	4192368.856
8	475743.178	4192502.602	38	475518.274	4192346.627
9	475732.602	4192464.025	39	475514.616	4192324.933
10	475723.567	4192418.883	40	475518.047	4192303.202
11	475718.209	4192361.842	41	475526.529	4192288.469
12	475718.474	4192303.643	42	475535.558	4192277.581
13	475722.749	4192258.595	43	475531.201	4192235.305
14	475728.519	4192225.323	44	475529.727	4192189.329
15	475732.668	4192217.224	45	475531.763	4192141.873
16	475857.354	4192281.111	46	475536.896	4192100.000
17	476041.672	4191921.382	47	475543.311	4192065.085
18	476000.822	4191900.451	48	475558.973	4192007.683
19	476073.145	4191759.301	49	475571.689	4191972.405
20	476092.457	4191769.196	50	475583.795	4191923.137
21	476111.336	4191732.351	51	475825.809	4191470.320
22	475875.759	4191611.646	52	475884.404	4191357.099
23	475693.220	4191967.904	53	475888.601	4191281.215
24	475664.740	4191953.312	54	475908.277	4191233.081
25	475637.697	4192006.311	55	475943.042	4191213.471
26	475619.302	4192044.069	56	475949.371	4191375.847
27	475603.946	4192083.697	57	475972.560	4191470.550
28	475592.010	4192123.660	58	476110.713	4191550.455
29	475584.443	4192159.367	59	476163.967	4191601.562
30	475589.536	4192159.954	60	476176.293	4191606.424

ΠΙΝΑΚΑΣ ΣΥΝΤΕΤΑΓΜΕΝΩΝ
ΠΑΡΑΛΙΑΣ ΣΕ ΕΓΣΑ 87

α/α	X	Y	α/α	X	Y
1'	476177.963	4191616.281	31'	475578.406	4192168.737
2'	476158.465	4191610.141	32'	475572.383	4192168.043
3'	476104.661	4191558.506	33'	475582.312	4192121.188
4'	475963.861	4191477.071	34'	475594.478	4192080.455
5'	475939.418	4191377.245	35'	475610.129	4192040.065
6'	475933.687	4191230.228	36'	475628.748	4192001.848
7'	475916.218	4191240.083	37'	475650.386	4191939.844
8'	475898.493	4191283.444	38'	475688.880	4191954.444
9'	475894.270	4191359.791	39'	475871.419	4191598.187
10'	475834.700	4191474.898	40'	476124.798	4191728.012
11'	475602.813	4191927.466	41'	476096.797	4191782.656
12'	475580.968	4191976.152	42'	476077.484	4191772.761
13'	475568.515	4192010.699	43'	476014.282	4191896.112
14'	475553.070	4192067.308	44'	476055.132	4191917.042
15'	475546.785	4192101.513	45'	475861.694	4192294.570
16'	475541.737	4192142.697	46'	475737.679	4192231.027
17'	475539.733	4192189.383	47'	475732.687	4192259.924
18'	475541.184	4192234.631	48'	475728.472	4192304.139
19'	475545.936	4192280.733	49'	475728.211	4192361.181
20'	475534.771	4192294.197	50'	475733.476	4192415.456
21'	475527.636	4192306.589	51'	475742.349	4192461.759
22'	475524.748	4192324.880	52'	475752.730	4192499.622
23'	475527.817	4192343.076	53'	475767.592	4192542.027
24'	475538.139	4192360.090	54'	475682.661	4192708.442
25'	475560.274	4192365.337	55'	475706.923	4192784.157
26'	475572.947	4192351.733	56'	475647.506	4192903.297
27'	475579.067	4192336.799	57'	475623.164	4192907.908
28'	475574.779	4192297.356	58'	475608.391	4192936.740
29'	475572.315	4192259.797	59'	475620.563	4192949.256
30'	475573.268	4192211.378	60'	475628.450	4192953.655

ΧΡΗΣΙΜΟΠΟΙΗΘΗΚΑΝ ΤΑ ΠΑΡΑΚΑΤΩ ΤΡΙΓΩΝΟΜΕΤΡΙΚΑ ΣΗΜΕΙΑ:

ΣΗΜΕΙΟ	X(m) ΕΓΣΑ'87	Y(m) ΕΓΣΑ'87	H(m)
[illegible] της Γ.Υ.Σ.	[illegible]	[illegible]	[illegible]
T4 OLD από πολυγωνομετρική [illegible]	[illegible]	[illegible]	[illegible]
T1 από πολυγωνομετρική [illegible]	[illegible]	[illegible]	3.829
T2 από πολυγωνομετρική [illegible]	[illegible]	[illegible]	3.304

ΧΡΗΣΙΜΟΠΟΙΗΘΗΚΕ Η ΠΑΡΑΚΑΤΩ ΥΨΟΜΕΤΡΙΚΗ ΑΦΕΤΗΡΙΑ:
019.02.0016 Reper της Γ.Υ.Σ. ,H(m)=4,010.

ΒΑΣΗ ΤΟΥ κ.φ. ΧΑΡΤΟΥ Λ=-0,15 Φ=37,45 ΑΙΓΙΝΑ ΤΗΣ Γ.Υ.Σ. κλ:1:100.000

ΓΚΑΖΟΝ

ΥΠΟΜΝΗΜΑ
ΠΑΛΑΙΟΣ ΑΙΓΙΑΛΟΣ
ΑΙΓΙΑΛΟΣ
ΠΑΡΑΛΙΑ

Το έργο κατασκευάστηκε σύμφωνα με το π.δ. 22.02.2002/ΦΕΚ 138Δ' με το οποίο εγκρίθηκε το Ε.Σ.Ο.Α.Π. (Ειδικό Σχέδιο Ολοκληρωμένης Ανάπτυξης Περιοχής) της περιοχής Ολυμπιακού Κέντρου Ιστιοπλοΐας στον Άγιο Κοσμά Αττικής.

Ο Επιβλέπων Μηχανικός	Ο Προϊστάμενος Δ/σας Υπηρεσίας
(Τ.Υ.)	(Τ.Σ.) (Τ.Υ.)
Αργ. Ταμπάκης	Χαρ. Τσουλούπας

ΑΠΟΣΠΑΣΜΑ ΔΙΑΓΡΑΜΜΑΤΟΣ ΑΘΗΝΑΙ-ΠΕΙΡΑΙΕΥΣ ΧΑΡΤΟΥ κλ: 1:50.000

ΥΠΟΜΝΗΜΑ ΕΠΙΤΡΟΠΗΣ
ΚΟΚΚΙΝΗ: οριογραμμή Αιγιαλού (1,2,3,4,....., 58,59,60)
ΚΙΤΡΙΝΗ: οριογραμμή Παραλίας (1',2',3',4',.....58',59',60')
ΜΠΛΕ: οριογραμμή παλαιού Αιγιαλού (1''= 18'',2'',3'',4'',.....,18''=1'')(ΦΕΚ31Δ/24-1-1995))
(18''= 1'',19'',20'',21'',.....,24''=7'')(ΦΕΚ291Δ/20-5-1991))
(24''= 1'',25'',26''=3'')(ΦΕΚ477Δ/8-7-1988))
Η γραμμή της Παραλίας τίθεται παράλληλα προς τη γραμμή του αιγιαλού και σε απόσταση 10 m.
Το παρόν Τοπογραφικό διάγραμμα συνοδεύει την από 31-5-05 έκθεση επιτροπής καθορισμού των ορίων του αιγιαλού, της παραλίας και του παλαιού αιγιαλού δυνάμει του άρθρου 3 του Ν. 2971/2001/ΦΕΚ 285/ 19-12-01 τεύχος Α'

Ο ΠΡΟΕΔΡΟΣ
ΜΕΓΡΕΜΗΣ ΧΑΡΑΛΑΜΠΟΣ
ΠΕΙΑ' ΠΟΛΙΤ. ΜΗΧΑΝΙΚΟΣ

ΤΑ ΜΕΛΗ
1. ΑΒΡΑΑΜ ΓΙΩΡΓΟΣ
2. απούσα
3. ΓΕΩΡΓΙΟΣ ΤΡΙΑΝΤΑΦΥΛΛΟΥ
4. ΚΑΛΛΙΑΝΟΣ ΓΕΩΡΓΙΟΣ

ΕΛΛΗΝΙΚΗ ΔΗΜΟΚΡΑΤΙΑ
ΥΠΟΥΡΓΕΙΟ ΠΕΡΙΒΑΛΛΟΝΤΟΣ ΧΩΡΟΤΑΞΙΑΣ ΚΑΙ ΔΗΜΟΣΙΩΝ ΕΡΓΩΝ
ΓΕΝΙΚΗ ΓΡΑΜΜΑΤΕΙΑ ΔΗΜΟΣΙΩΝ ΕΡΓΩΝ
Ε Υ Δ Ε/ Ο.Ε. 2004
ΕΙΔΙΚΗ ΥΠΗΡΕΣΙΑ ΔΗΜΟΣΙΩΝ ΕΡΓΩΝ-ΟΛΥΜΠΙΑΚΑ ΕΡΓΑ 2004

ΕΡΓΟ: ΚΑΤΑΣΚΕΥΗ ΟΛΥΜΠΙΑΚΟΥ ΚΕΝΤΡΟΥ ΙΣΤΙΟΠΛΟΪΑΣ (ΑΓΙΟΣ ΚΟΣΜΑΣ)


ΑΡΙΘΜ. ΣΧΕΔΙΟΥ: 2

ΤΙΤΛΟΣ ΣΧΕΔΙΟΥ
ΤΟΠΟΓΡΑΦΙΚΟ ΔΙΑΓΡΑΜΜΑ
ΕΠΑΝΑΚΑΘΟΡΙΣΜΟΥ ΤΩΝ ΟΡΙΩΝ ΑΙΓΙΑΛΟΥ & ΠΑΡΑΛΙΑΣ

ΚΛΙΜΑΚΑ 1/1000
ΗΜΕΡΟΜΗΝΙΑ ΜΑΡΤΙΟΣ 2005

			ΥΠΟΓΡΑΦΗ	ΗΜΕΡΟΜΗΝΙΑ
ΣΥΝΤΑΧΘΗΚΕ	Ο ΣΥΝΤΑΞΑΣ	ΣΤΑΥΡΟΣ ΦΑΡΜΑΚΗΣ		21-3-2005
ΓΙΑ ΤΗΝ Δ/ΣΑ ΥΠΗΡΕΣΙΑ	Ο ΕΠΙΒΛΕΠΩΝ ΜΗΧΑΝΙΚΟΣ	ΑΡΓΥΡΗΣ ΤΑΜΠΑΚΗΣ		21-3-2005
	Ο ΠΡΟΪΣΤΑΜΕΝΟΣ	ΧΑΡΑΛΑΜΠΟΣ ΤΣΟΥΛΟΥΠΑΣ		21-3-2005

ΕΛΛΗΝΙΚΗ ΔΗΜΟΚΡΑΤΙΑ

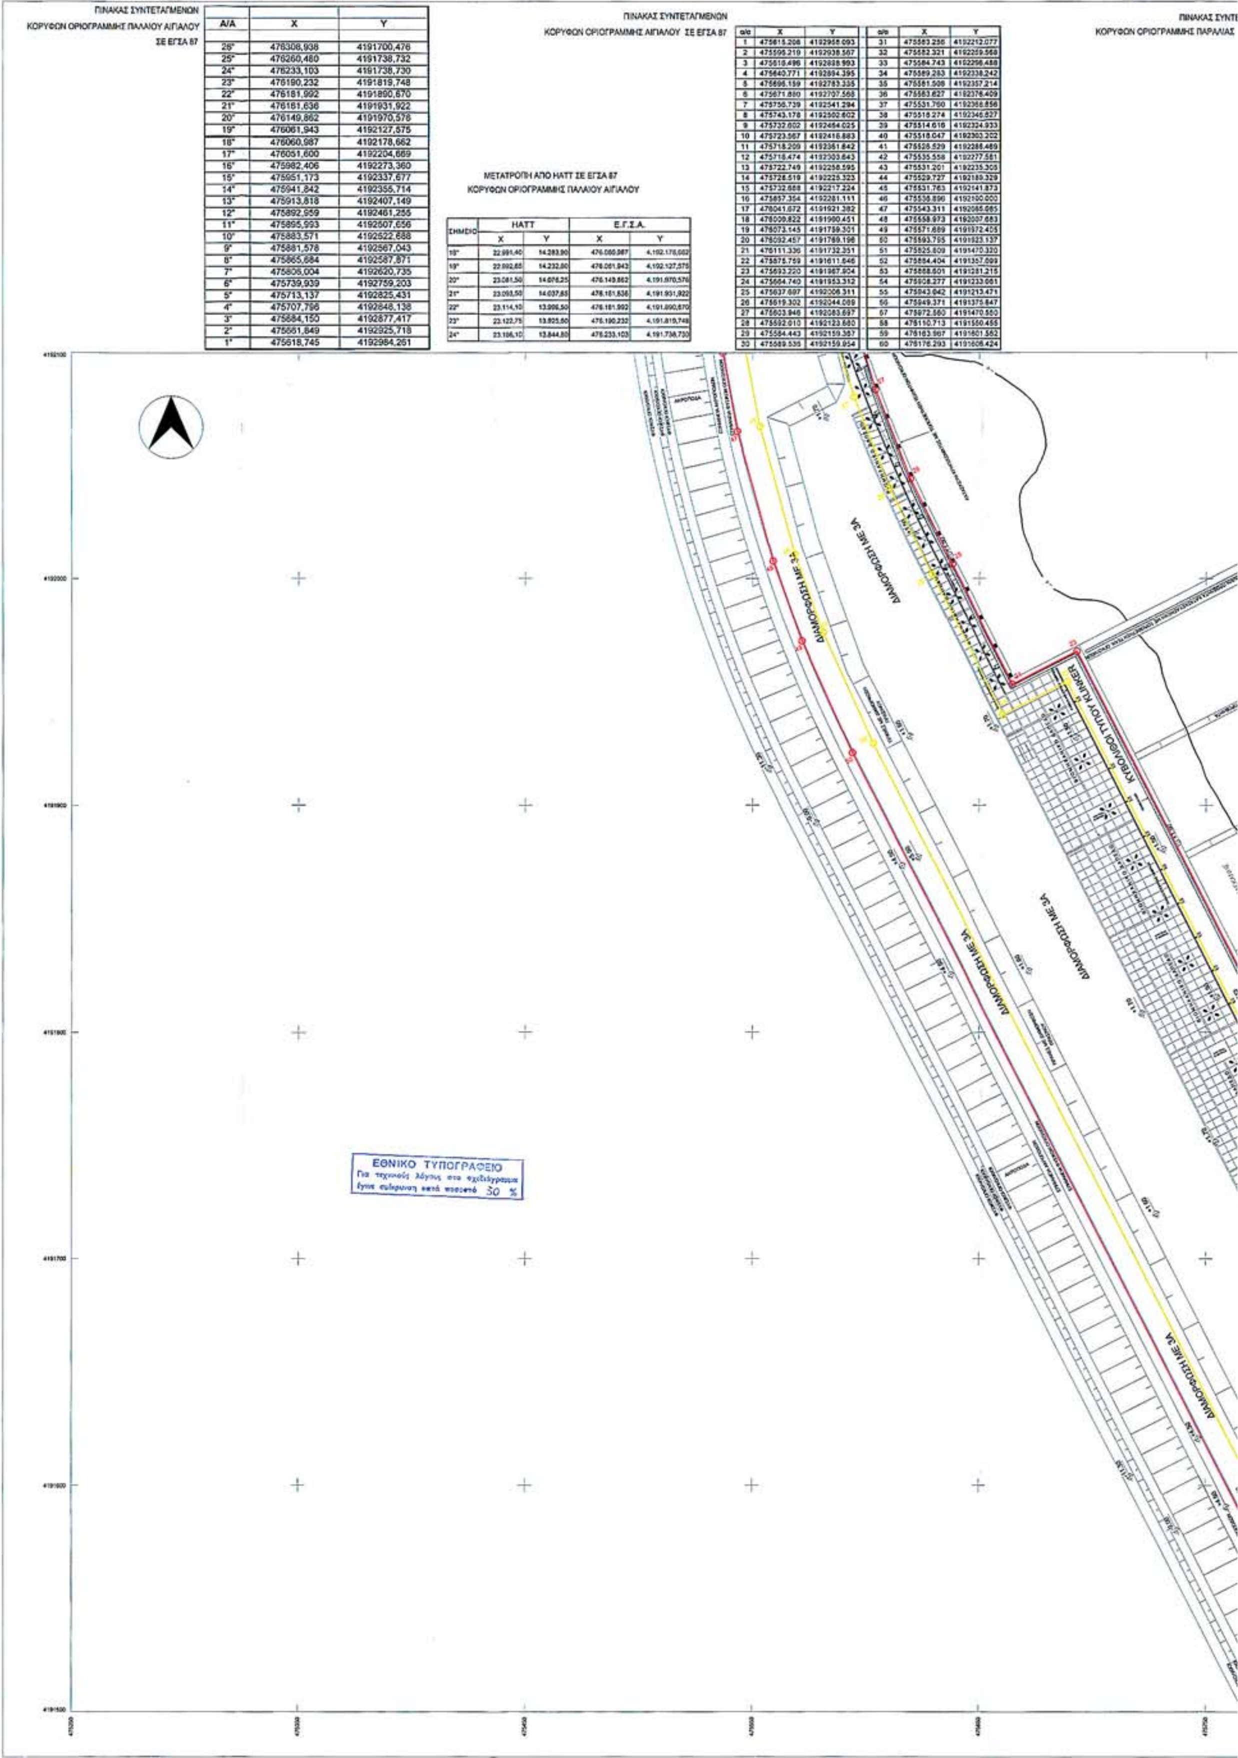

ΠΙΝΑΚΑΣ ΣΥΝΤΕΤΑΓΜΕΝΩΝ ΚΟΡΥΦΩΝ ΟΡΙΟΓΡΑΜΜΗΣ ΠΑΛΑΙΟΥ ΑΙΓΙΑΛΟΥ ΣΕ ΕΓΣΑ 87

Α/Α	Χ	Υ
26"	476308,938	4191700,476
25"	476260,480	4191738,732
24"	476233,103	4191738,730
23"	476190,232	4191819,748
22"	476181,992	4191890,670
21"	476161,636	4191931,922
20"	476149,862	4191970,576
19"	476061,943	4192127,575
18"	476060,987	4192178,662
17"	476051,600	4192204,669
16"	475982,406	4192273,360
15"	475951,173	4192337,677
14"	475941,842	4192355,714
13"	475913,818	4192407,149
12"	475892,959	4192461,255
11"	475895,993	4192507,656
10"	475883,571	4192522,688
9"	475881,578	4192567,043
8"	475865,684	4192587,871
7"	475806,004	4192620,735
6"	475739,939	4192759,203
5"	475713,137	4192825,431
4"	475707,796	4192848,138
3"	475684,150	4192877,417
2"	475661,849	4192925,718
1"	475618,745	4192984,261

ΜΕΤΑΤΡΟΠΗ ΑΠΟ ΗΑΤΤ ΣΕ ΕΓΣΑ 87 ΚΟΡΥΦΩΝ ΟΡΙΟΓΡΑΜΜΗΣ ΠΑΛΑΙΟΥ ΑΙΓΙΑΛΟΥ

ΣΗΜΕΙΟ	ΗΑΤΤ		Ε.Γ.Σ.Α.	
	Χ	Υ	Χ	Υ
18"	22.991,40	14.283,90	476.060,987	4,192.178,662
19"	22.992,65	14.232,80	476.061,943	4,192.127,575
20"	23.081,50	14.076,25	476.149,862	4,191.970,576
21"	23.093,50	14.037,65	476.161,636	4,191.931,922
22"	23.114,10	13.996,50	476.181,992	4,191.890,670
23"	23.122,75	13.925,50	476.190,232	4,191.819,748
24"	23.106,10	13.844,80	476.233,103	4,191.738,730

ΠΙΝΑΚΑΣ ΣΥΝΤΕΤΑΓΜΕΝΩΝ ΚΟΡΥΦΩΝ ΟΡΙΟΓΡΑΜΜΗΣ ΑΙΓΙΑΛΟΥ ΣΕ ΕΓΣΑ 87

α/α	Χ	Υ	α/α	Χ	Υ
1	475615.208	4192958.093	31	475583.256	4192212.077
2	475595.219	4192938.567	32	475582.321	4192259.568
3	475610.496	4192888.993	33	475584.743	4192298.488
4	475640.771	4192894.395	34	475589.283	4192338.242
5	475696.159	4192783.335	35	475561.508	4192357.214
6	475671.880	4192707.568	36	475563.627	4192376.409
7	475756.739	4192541.294	37	475531.760	4192368.856
8	475743.178	4192502.602	38	475518.274	4192346.827
9	475732.602	4192464.025	39	475514.616	4192324.933
10	475723.567	4192416.883	40	475518.047	4192303.202
11	475718.209	4192351.842	41	475528.529	4192288.489
12	475718.474	4192303.843	42	475535.558	4192277.581
13	475722.749	4192258.595	43	475531.201	4192235.305
14	475728.519	4192225.323	44	475529.727	4192189.329
15	475732.688	4192217.224	45	475531.763	4192141.873
16	475857.354	4192281.111	46	475536.890	4192100.000
17	476041.672	4191921.382	47	475543.311	4192085.085
18	476009.822	4191900.451	48	475558.973	4192007.683
19	476073.145	4191759.301	49	475571.689	4191972.405
20	476092.457	4191769.198	50	475593.795	4191923.137
21	476111.336	4191732.351	51	475825.809	4191470.320
22	475875.759	4191611.646	52	475884.404	4191357.099
23	475693.220	4191967.904	53	475858.601	4191281.215
24	475664.740	4191953.312	54	475908.277	4191233.061
25	475637.697	4192006.311	55	475943.042	4191213.471
26	475619.302	4192044.089	56	475949.371	4191375.847
27	475603.946	4192083.697	57	475972.560	4191470.550
28	475592.010	4192123.680	58	476110.713	4191550.455
29	475584.443	4192159.387	59	476163.967	4191601.582
30	475589.535	4192159.954	60	476176.293	4191608.424

ΚΑΙ ΣΥΝΤΕΤΑΓΜΕΝΩΝ
ΠΑΡΑΛΙΑΣ ΣΕ ΕΓΣΑ 87

α/α	X	Y	α/α	X	Y
1'	476177.983	4191616.281	31'	475578.406	4192168.737
2'	476158.466	4191610.141	32'	475572.383	4192168.043
3'	476104.661	4191558.506	33'	475582.312	4192121.188
4'	475963.881	4191477.071	34'	475594.478	4192080.455
5'	475939.418	4191377.245	35'	475610.129	4192040.065
6'	475933.687	4191230.228	36'	475628.748	4192001.848
7'	475916.218	4191240.083	37'	475660.388	4191939.844
8'	475898.493	4191283.444	38'	475688.880	4191954.444
9'	475894.270	4191359.791	39'	475871.419	4191598.187
10'	475834.700	4191474.898	40'	476124.796	4191728.012
11'	475602.813	4191927.466	41'	476096.797	4191782.656
12'	475580.968	4191976.152	42'	476077.484	4191772.781
13'	475568.615	4192010.699	43'	476014.282	4191896.112
14'	475553.070	4192067.308	44'	476055.132	4191917.042
15'	475546.788	4192101.513	45'	475861.694	4192294.570
16'	475541.737	4192142.697	46'	475737.679	4192231.027
17'	475539.733	4192189.383	47'	475732.667	4192259.924
18'	475541.184	4192234.631	48'	475728.472	4192304.139
19'	475545.936	4192280.733	49'	475728.211	4192361.181
20'	475534.771	4192294.197	50'	475733.476	4192415.456
21'	475527.636	4192306.689	51'	475742.349	4192461.759
22'	475524.748	4192324.680	52'	475752.730	4192499.622
23'	475527.817	4192343.076	53'	475767.592	4192542.027
24'	475538.139	4192360.090	54'	475682.681	4192708.442
25'	475560.274	4192385.337	55'	475706.923	4192784.157
26'	475572.947	4192351.733	56'	475647.506	4192903.297
27'	475579.067	4192336.799	57'	475623.164	4192907.908
28'	475574.779	4192297.356	58'	475608.391	4192936.740
29'	475572.318	4192259.797	59'	475620.563	4192949.256
30'	475573.268	4192211.378	60'	475628.450	4192953.655

ΧΡΗΣΙΜΟΠΟΙΗΘΗΚΑΝ ΤΑ ΠΑΡΑΚΑΤΩ ΤΡΙΓΩΝΟΜΕΤΡΙΚΑ ΣΗΜΕΙΑ:

ΣΗΜΕΙΟ	X(m) ΕΓΣΑ 87	Y(m) ΕΓΣΑ 87	H(m)
[illegible] της Γ.Υ.Σ.	[illegible]	[illegible]	97,34
T4 OLD από πολυγωνική κατεγραφή [illegible]	[illegible]	[illegible]	0,184
T1 από πολυγωνική [illegible]	[illegible]	[illegible]	3,529
T2 από πολυγωνική [illegible]	[illegible]	[illegible]	3,304

ΧΡΗΣΙΜΟΠΟΙΗΘΗΚΕ Η ΠΑΡΑΚΑΤΩ ΥΨΟΜΕΤΡΙΚΗ ΑΦΕΤΗΡΙΑ:
019.02.0016 Reper της Γ.Υ.Σ. , Η(m)=4,010.

ΒΑΣΗ ΤΟΥ κ.φ. ΧΑΡΤΟΥ Λ=-0,15 Φ=37,45 ΑΙΓΙΝΑ ΤΗΣ Γ.Υ.Σ. κλ:1:100.000

ΥΠΟΜΝΗΜΑ

ΠΑΛΑΙΟΣ ΑΙΓΙΑΛΟΣ
ΑΙΓΙΑΛΟΣ
ΠΑΡΑΛΙΑ

Το έργο κατασκευάστηκε σύμφωνα με το π.δ. 22.02.2002/ΦΕΚ 138Δ' με το οποίο εγκρίθηκε το Ε.Σ.Ο.Α.Π. (Ειδικό Σχέδιο Ολοκληρωμένης Ανάπτυξης Περιοχής) της περιοχής Ολυμπιακού Κέντρου Ιστιοπλοΐας στον Άγιο Κοσμά Αττικής.

Ο Επιβλέπων Μηχανικός	Ο Προϊστάμενος Δ/σας Υπηρεσίας
(Τ.Υ.)	(Τ.Σ.) (Τ.Υ.)
Αργ. Ταμπάκης	Χαρ. Τσουλούπος

ΑΠΟΣΠΑΣΜΑ ΔΙΑΓΡΑΜΜΑΤΟΣ ΑΘΗΝΑΙ-ΠΕΙΡΑΙΕΥΣ ΧΑΡΤΟΥ κλ: 1:50.000

ΥΠΟΜΝΗΜΑ ΕΠΙΤΡΟΠΗΣ

ΚΟΚΚΙΝΗ: οριογραμμή Αιγιαλού (1,2,3,4,....., 58,59,60)
ΚΙΤΡΙΝΗ: οριογραμμή Παραλίας (1',2',3',4',....., 58',59',60')
ΜΠΛΕ: οριογραμμή παλαιού Αιγιαλού [illegible]

Η γραμμή της Παραλίας τίθεται παράλληλα προς τη γραμμή του αιγιαλού και σε απόσταση 10 m.
Το παρόν Τοπογραφικό διάγραμμα συνοδεύει την από 31-5-05 έκθεση επιτροπής καθορισμού των ορίων του αιγιαλού, της παραλίας και του παλαιού αιγιαλού δυνάμει του άρθρου 3 του Ν. 2971/2001/ΦΕΚ 285/ 19-12-01 τεύχος Α'

Ο ΠΡΟΕΔΡΟΣ
ΜΟΥΓΡΕΝΗΣ ΧΑΡΑΛΑΜΠΟΣ
ΠΟΛΙΤ. ΜΗΧΑΝΙΚΟΣ

ΤΑ ΜΕΛΗ:
1.
2.
3. ΓΕΩΡΓΙΟΣ ΤΡΙΑΝΤΑΦΥΛΛΟΥ
4.

ΕΛΛΗΝΙΚΗ ΔΗΜΟΚΡΑΤΙΑ
ΥΠΟΥΡΓΕΙΟ ΠΕΡΙΒΑΛΛΟΝΤΟΣ ΧΩΡΟΤΑΞΙΑΣ ΚΑΙ ΔΗΜΟΣΙΩΝ ΕΡΓΩΝ
ΓΕΝΙΚΗ ΓΡΑΜΜΑΤΕΙΑ ΔΗΜΟΣΙΩΝ ΕΡΓΩΝ
Ε Υ Δ Ε/ Ο.Ε. 2004
ΕΙΔΙΚΗ ΥΠΗΡΕΣΙΑ ΔΗΜΟΣΙΩΝ ΕΡΓΩΝ-ΟΛΥΜΠΙΑΚΑ ΕΡΓΑ 2004


ΕΡΓΟ: ΚΑΤΑΣΚΕΥΗ ΟΛΥΜΠΙΑΚΟΥ ΚΕΝΤΡΟΥ ΙΣΤΙΟΠΛΟΪΑΣ (ΑΓΙΟΣ ΚΟΣΜΑΣ)

ΑΡΙΘΜ. ΣΧΕΔΙΟΥ: 3

ΤΙΤΛΟΣ ΣΧΕΔΙΟΥ
ΤΟΠΟΓΡΑΦΙΚΟ ΔΙΑΓΡΑΜΜΑ
ΕΠΑΝΑΚΑΘΟΡΙΣΜΟΥ ΤΩΝ ΟΡΙΩΝ ΑΙΓΙΑΛΟΥ & ΠΑΡΑΛΙΑΣ

ΚΛΙΜΑΚΑ 1/1000
ΗΜΕΡΟΜΗΝΙΑ ΜΑΡΤΙΟΣ 2005

			ΥΠΟΓΡΑΦΗ	ΗΜΕΡΟΜΗΝΙΑ
ΣΥΝΤΑΧΘΗΚΕ	Ο ΣΥΝΤΑΞΑΣ	ΣΤΑΥΡΟΣ ΦΑΡΜΑΚΗΣ		21-3-2005
ΓΙΑ ΤΗΝ ΔΙΕΥΘ. ΥΠΗΡΕΣΙΑ	Ο ΕΠΙΒΛΕΠΩΝ ΜΗΧΑΝΙΚΟΣ	ΑΡΓΥΡΗΣ ΤΑΜΠΑΚΗΣ		21-3-2005
	Ο ΠΡΟΪΣΤΑΜΕΝΟΣ	ΧΑΡΑΛΑΜΠΟΣ ΤΣΟΥΛΟΥΠΑΣ		21-3-2005

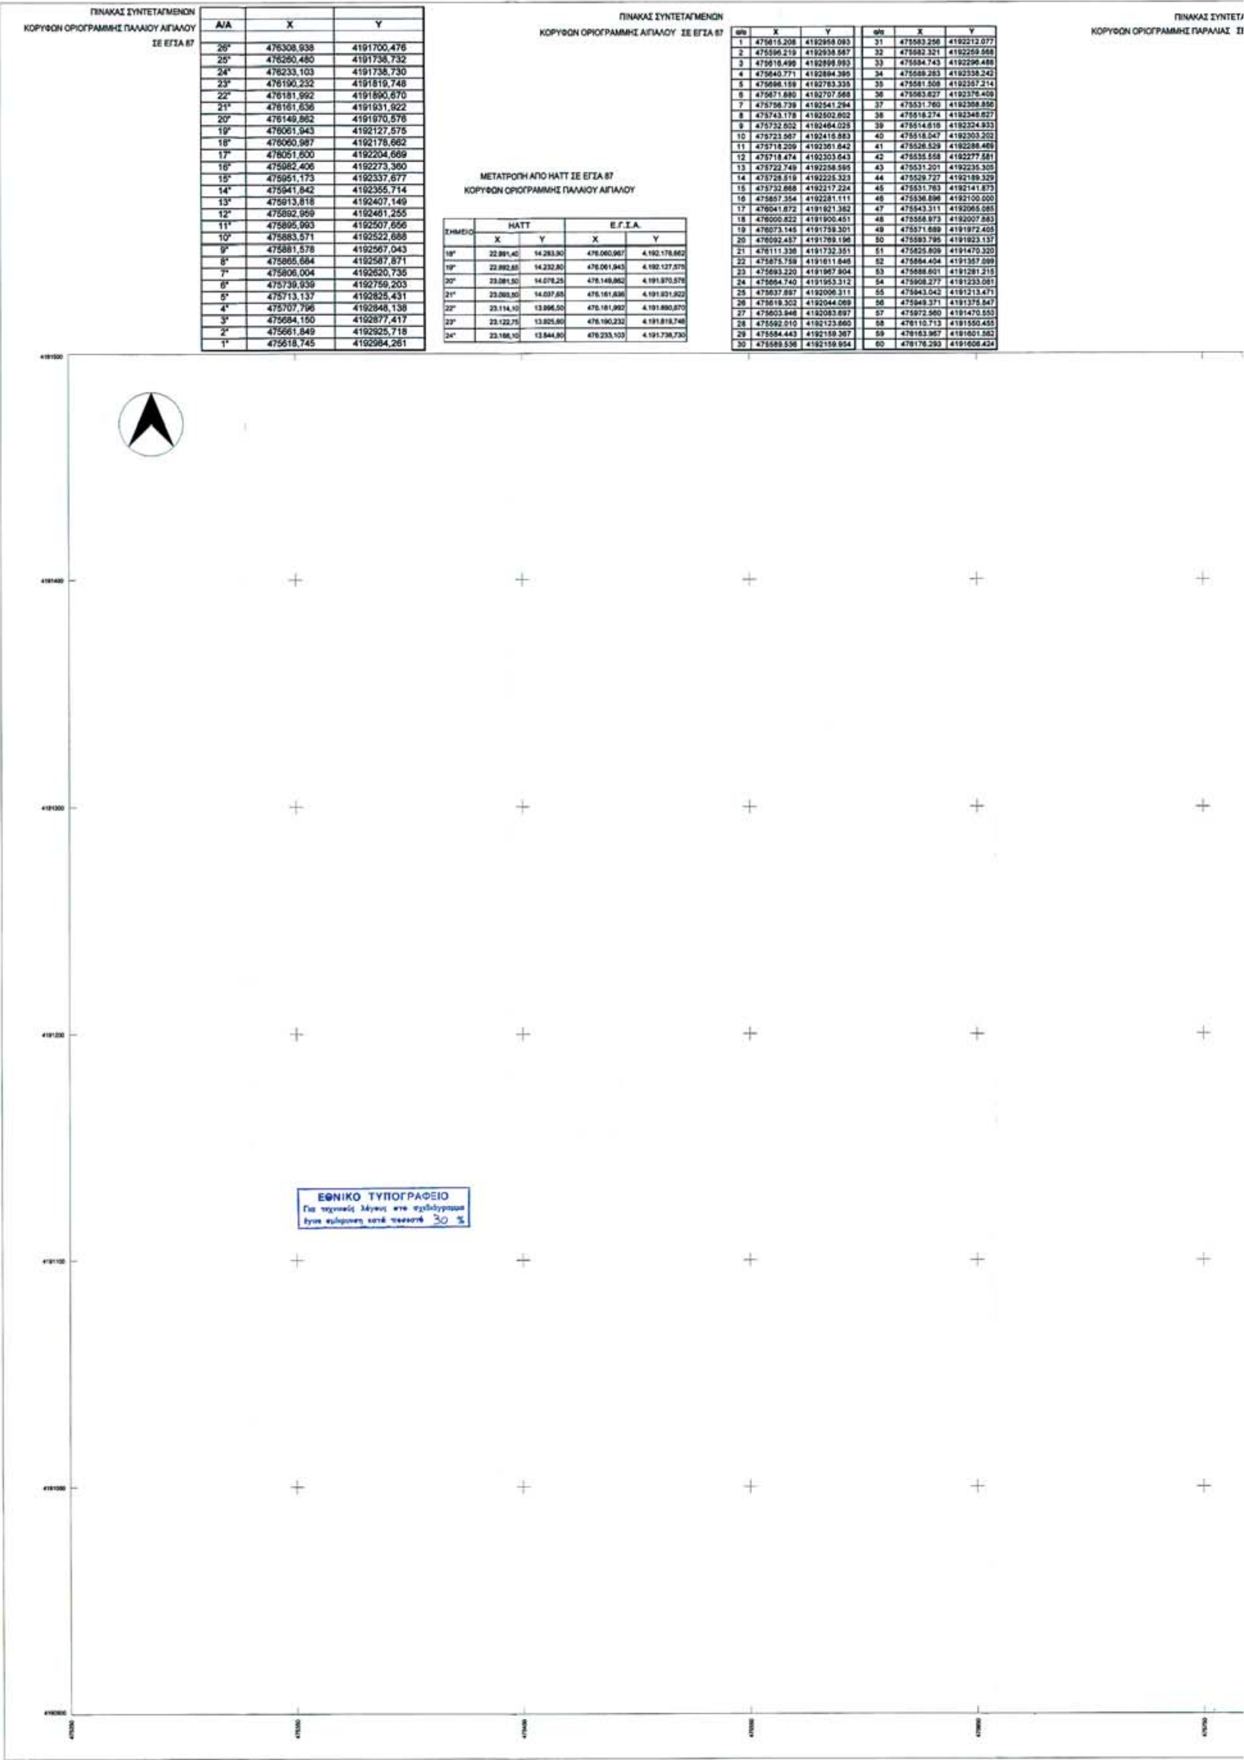

ΠΙΝΑΚΑΣ ΣΥΝΤΕΤΑΓΜΕΝΩΝ
ΚΟΡΥΦΩΝ ΟΡΙΟΓΡΑΜΜΗΣ ΠΑΛΑΙΟΥ ΑΙΓΙΑΛΟΥ
ΣΕ ΕΓΣΑ 87

Α/Α	X	Y
26"	476308,938	4191700,476
25"	476260,480	4191738,732
24"	476233,103	4191738,730
23"	476190,232	4191819,748
22"	476181,992	4191890,670
21"	476161,636	4191931,922
20"	476149,862	4191970,576
19"	476061,943	4192127,575
18"	476060,987	4192178,662
17"	476051,600	4192204,669
16"	475982,406	4192273,360
15"	475951,173	4192337,677
14"	475941,842	4192355,714
13"	475913,818	4192407,149
12"	475892,959	4192461,255
11"	475895,993	4192507,656
10"	475883,571	4192522,688
9"	475881,578	4192567,043
8"	475865,684	4192587,871
7"	475806,004	4192620,735
6"	475739,939	4192759,203
5"	475713,137	4192825,431
4"	475707,796	4192848,138
3"	475684,150	4192877,417
2"	475661,849	4192925,718
1"	475618,745	4192984,261

ΜΕΤΑΤΡΟΠΗ ΑΠΟ HATT ΣΕ ΕΓΣΑ 87
ΚΟΡΥΦΩΝ ΟΡΙΟΓΡΑΜΜΗΣ ΠΑΛΑΙΟΥ ΑΙΓΙΑΛΟΥ

ΣΗΜΕΙΟ	HATT		Ε.Γ.Σ.Α.	
	X	Y	X	Y
18"	22.891,40	14.283,90	476.060,987	4.192.178,662
19"	22.892,65	14.232,80	476.061,943	4.192.127,575
20"	23.081,50	14.076,25	476.149,862	4.191.970,576
21"	23.093,50	14.037,65	476.161,636	4.191.931,922
22"	23.114,10	13.996,50	476.181,992	4.191.890,670
23"	23.122,75	13.925,60	476.190,232	4.191.819,748
24"	23.166,10	13.844,80	476.233,103	4.191.738,730

ΠΙΝΑΚΑΣ ΣΥΝΤΕΤΑΓΜΕΝΩΝ
ΚΟΡΥΦΩΝ ΟΡΙΟΓΡΑΜΜΗΣ ΑΙΓΙΑΛΟΥ ΣΕ ΕΓΣΑ 87

α/α	X	Y	α/α	X	Y
1	475615.208	4192958.093	31	475583.256	4192212.077
2	475596.219	4192938.587	32	475582.321	4192259.588
3	475616.498	4192899.993	33	475584.743	4192296.488
4	475640.771	4192894.395	34	475589.283	4192338.242
5	475696.159	4192783.335	35	475581.508	4192357.214
6	475671.880	4192707.568	36	475563.827	4192376.409
7	475756.739	4192541.294	37	475531.760	4192368.856
8	475743.178	4192502.802	38	475518.274	4192346.627
9	475732.602	4192464.025	39	475514.616	4192324.933
10	475723.567	4192415.883	40	475518.047	4192303.202
11	475718.209	4192361.642	41	475526.529	4192288.469
12	475718.474	4192303.643	42	475535.558	4192277.581
13	475722.749	4192258.595	43	475531.201	4192235.305
14	475728.519	4192225.323	44	475529.727	4192189.329
15	475732.868	4192217.224	45	475531.763	4192141.873
16	475857.354	4192281.111	46	475536.896	4192100.000
17	476041.872	4191921.382	47	475543.311	4192065.085
18	476000.822	4191900.451	48	475558.973	4192007.883
19	476073.145	4191759.301	49	475571.689	4191972.405
20	476092.457	4191769.196	50	475593.795	4191923.137
21	476111.336	4191732.351	51	475825.809	4191470.320
22	475875.759	4191611.846	52	475864.404	4191357.099
23	475893.220	4191967.904	53	475888.601	4191281.215
24	475664.740	4191953.312	54	475908.277	4191233.081
25	475637.897	4192006.311	55	475943.042	4191213.471
26	475619.302	4192044.069	56	475949.371	4191375.847
27	475603.946	4192083.897	57	475972.560	4191470.553
28	475592.010	4192123.660	58	476110.713	4191550.455
29	475584.443	4192159.367	59	476163.967	4191601.582
30	475589.536	4192159.954	60	476176.293	4191608.424

ΠΙΝΑΚΑΣ ΣΥΝΤΕΤΑΓΜΕΝΩΝ ΠΑΡΑΛΙΑΣ ΣΕ ΕΓΣΑ 87

α/α	X	Y	α/α	X	Y
1'	476177.963	4191616.281	31'	475578.406	4192158.737
2'	476158.465	4191610.141	32'	475572.383	4192158.043
3'	476104.661	4191558.506	33'	475582.312	4192121.188
4'	475963.861	4191477.071	34'	475594.478	4192080.455
5'	475939.418	4191377.245	35'	475610.129	4192040.065
6'	475933.687	4191230.228	36'	475628.748	4192001.848
7'	475916.218	4191240.083	37'	475660.386	4191939.844
8'	475898.493	4191283.444	38'	475688.880	4191954.444
9'	475894.270	4191359.791	39'	475871.419	4191598.187
10'	475834.700	4191474.898	40'	476124.798	4191728.012
11'	475602.813	4191927.466	41'	476096.797	4191782.656
12'	475580.968	4191976.152	42'	476077.484	4191772.761
13'	475568.515	4192010.699	43'	476014.282	4191896.112
14'	475553.070	4192067.308	44'	476055.132	4191917.042
15'	475546.785	4192101.513	45'	475861.694	4192294.570
16'	475541.737	4192142.697	46'	475737.679	4192231.027
17'	475539.733	4192189.383	47'	475732.667	4192259.924
18'	475541.184	4192234.631	48'	475728.472	4192304.139
19'	475545.936	4192280.733	49'	475728.211	4192361.181
20'	475534.771	4192294.197	50'	475733.476	4192415.456
21'	475527.636	4192306.589	51'	475742.349	4192461.759
22'	475524.748	4192324.880	52'	475752.730	4192499.622
23'	475527.817	4192343.076	53'	475767.592	4192542.027
24'	475538.139	4192360.090	54'	475682.661	4192708.442
25'	475560.274	4192365.337	55'	475706.923	4192784.157
26'	475572.947	4192351.733	56'	475647.506	4192903.297
27'	475579.067	4192336.799	57'	475623.164	4192907.908
28'	475574.779	4192297.356	58'	475608.391	4192936.740
29'	475572.315	4192259.797	59'	475620.563	4192949.256
30'	475573.268	4192211.378	60'	475628.450	4192953.655

ΧΡΗΣΙΜΟΠΟΙΗΘΗΚΑΝ ΤΑ ΠΑΡΑΚΑΤΩ ΤΡΙΓΩΝΟΜΕΤΡΙΚΑ ΣΗΜΕΙΑ:

ΣΗΜΕΙΟ	X(m)-ΕΓΣΑ 87	Y(m)-ΕΓΣΑ 87	H(m)
[illegible] της Γ.Υ.Σ.	[illegible]	[illegible]	[illegible]
T4 OLD από πολυγωνική τοπογραφική αποτύπωση	[illegible]	[illegible]	[illegible]
T1 από πολυγωνική τοπογραφική αποτύπωση	[illegible]	[illegible]	[illegible]
T2 από πολυγωνική τοπογραφική αποτύπωση	[illegible]	[illegible]	[illegible]

ΧΡΗΣΙΜΟΠΟΙΗΘΗΚΕ Η ΠΑΡΑΚΑΤΩ ΥΨΟΜΕΤΡΙΚΗ ΑΦΕΤΗΡΙΑ:
019.02.0016 Reper της Γ.Υ.Σ. ,H(m)=4,010.

ΒΑΣΗ ΤΟΥκ.φ. ΧΑΡΤΟΥ Λ=-0,15 Φ=37,45 ΑΙΓΙΝΑ ΤΗΣ Γ.Υ.Σ. κλ:1:100.000

ΔΙΑΜΟΡΦΩΣΗ ΠΕΡΙΟΧΗΣ ΜΕ ΧΩΜΑ

ΚΥΒΟΛΙΘΟΙ

ΑΣΦΑΛΤΟΣΤΡΩΣΗ

ΥΠΟΜΝΗΜΑ

ΠΑΛΑΙΟΣ ΑΙΓΙΑΛΟΣ

ΑΙΓΙΑΛΟΣ

ΠΑΡΑΛΙΑ

Το έργο κατασκευάστηκε σύμφωνα με το π.δ. 2.2.02.2002/ΦΕΚ 138Δ' με το οποίο εγκρίθηκε το Ε.Σ.Ο.Α.Π. (Ειδικό Σχέδιο Ολοκληρωμένης Ανάπτυξης Περιοχής) της περιοχής Ολυμπιακού Κέντρου Ιστιοπλοΐας στον Άγιο Κοσμά Αττικής.

Ο Επιβλέπων Μηχανικός	Ο Προϊστάμενος Δ/σης Υπηρεσίας
(Τ.Υ.)	(Τ.Σ.) (Τ.Υ.)
Αργ. Ταμπάκης	Χαρ. Τσουλούπας

ΑΠΟΣΠΑΣΜΑ ΔΙΑΓΡΑΜΜΑΤΟΣ ΑΘΗΝΑΙ-ΠΕΙΡΑΙΕΥΣ ΧΑΡΤΟΥ κλ: 1:50.000

ΥΠΟΜΝΗΜΑ ΕΠΙΤΡΟΠΗΣ

ΚΟΚΚΙΝΗ: οριογραμμή Αιγιαλού (1,2,3,4,....., 58,59,60)
ΚΙΤΡΙΝΗ: οριογραμμή Παραλίας (1',2',3',4',.....,58',59',60')
ΜΠΛΕ: οριογραμμή παλαιού Αιγιαλού (1"= 18',2',3',4',.....,18"=1")(ΦΕΚ31/Δ/24-1-1995)
(18"= 1",19",20",21",.....,24"=7")(ΦΕΚ291/Δ/30-5-1991)
(24"= 1",25",26"=2")(ΦΕΚ477/Δ/6-7-1998)

Η γραμμή της Παραλίας τίθεται παράλληλα προς τη γραμμή του αιγιαλού και σε απόσταση 10 m.
Το παρόν Τοπογραφικό διάγραμμα συνοδεύει την από 31-5-05 έκθεση επιτροπής καθορισμού των ορίων του αιγιαλού, της παραλίας και του παλαιού αιγιαλού δυνάμει του άρθρου 3 του Ν. 2971/2001/ΦΕΚ 285/ 19-12-01 τεύχος Α'

Ο ΠΡΟΕΔΡΟΣ
ΜΕΡΓΕΜΗΣ ΧΑΡΑΛΑΜΠΟΣ
ΠΕΙΑ' ΠΟΛΙΤ. ΜΗΧΑΝΙΚΟΣ

ΤΑ ΜΕΛΗ:
1. [signature]
2. απούσα
3. ΓΕΩΡΓΙΟΣ ΤΡΙΑΝΤΑΦΥΛΛΟΥ
4. [signature]

ΕΛΛΗΝΙΚΗ ΔΗΜΟΚΡΑΤΙΑ
ΥΠΟΥΡΓΕΙΟ ΠΕΡΙΒΑΛΛΟΝΤΟΣ ΧΩΡΟΤΑΞΙΑΣ ΚΑΙ ΔΗΜΟΣΙΩΝ ΕΡΓΩΝ
ΓΕΝΙΚΗ ΓΡΑΜΜΑΤΕΙΑ ΔΗΜΟΣΙΩΝ ΕΡΓΩΝ
Ε Υ Δ Ε/ Ο.Ε. 2004
ΕΙΔΙΚΗ ΥΠΗΡΕΣΙΑ ΔΗΜΟΣΙΩΝ ΕΡΓΩΝ-ΟΛΥΜΠΙΑΚΑ ΕΡΓΑ 2004

ΕΡΓΟ: ΚΑΤΑΣΚΕΥΗ ΟΛΥΜΠΙΑΚΟΥ ΚΕΝΤΡΟΥ ΙΣΤΙΟΠΛΟΪΑΣ (ΑΓΙΟΣ ΚΟΣΜΑΣ)

ΑΡΙΘΜ. ΣΧΕΔΙΟΥ 4


ΤΙΤΛΟΣ ΣΧΕΔΙΟΥ
ΤΟΠΟΓΡΑΦΙΚΟ ΔΙΑΓΡΑΜΜΑ
ΕΠΑΝΑΚΑΘΟΡΙΣΜΟΥ ΤΩΝ ΟΡΙΩΝ ΑΙΓΙΑΛΟΥ & ΠΑΡΑΛΙΑΣ

ΚΛΙΜΑΚΑ 1/1000
ΗΜΕΡΟΜΗΝΙΑ ΜΑΡΤΙΟΣ 2005

1 2 3 4 5 6

			ΥΠΟΓΡΑΦΗ	ΗΜΕΡΟΜΗΝΙΑ
ΣΥΝΤΑΧΘΗΚΕ	Ο ΣΥΝΤΑΞΑΣ	ΣΤΑΥΡΟΣ ΦΑΡΜΑΚΗΣ	[signature]	21-3-2005
ΓΙΑ ΤΗΝ ΔΙΣΑ ΥΠΗΡΕΣΙΑ	Ο ΕΠΙΒΛΕΠΩΝ ΜΗΧΑΝΙΚΟΣ	ΑΡΓΥΡΗΣ ΤΑΜΠΑΚΗΣ	[signature]	21-3-2005
	Ο ΠΡΟΪΣΤΑΜΕΝΟΣ	ΧΑΡΑΛΑΜΠΟΣ ΤΣΟΥΛΟΥΠΑΣ		21-3-2005

ΕΛΛΗΝΙΚΗ ΔΗΜΟΚΡΑΤΙΑ

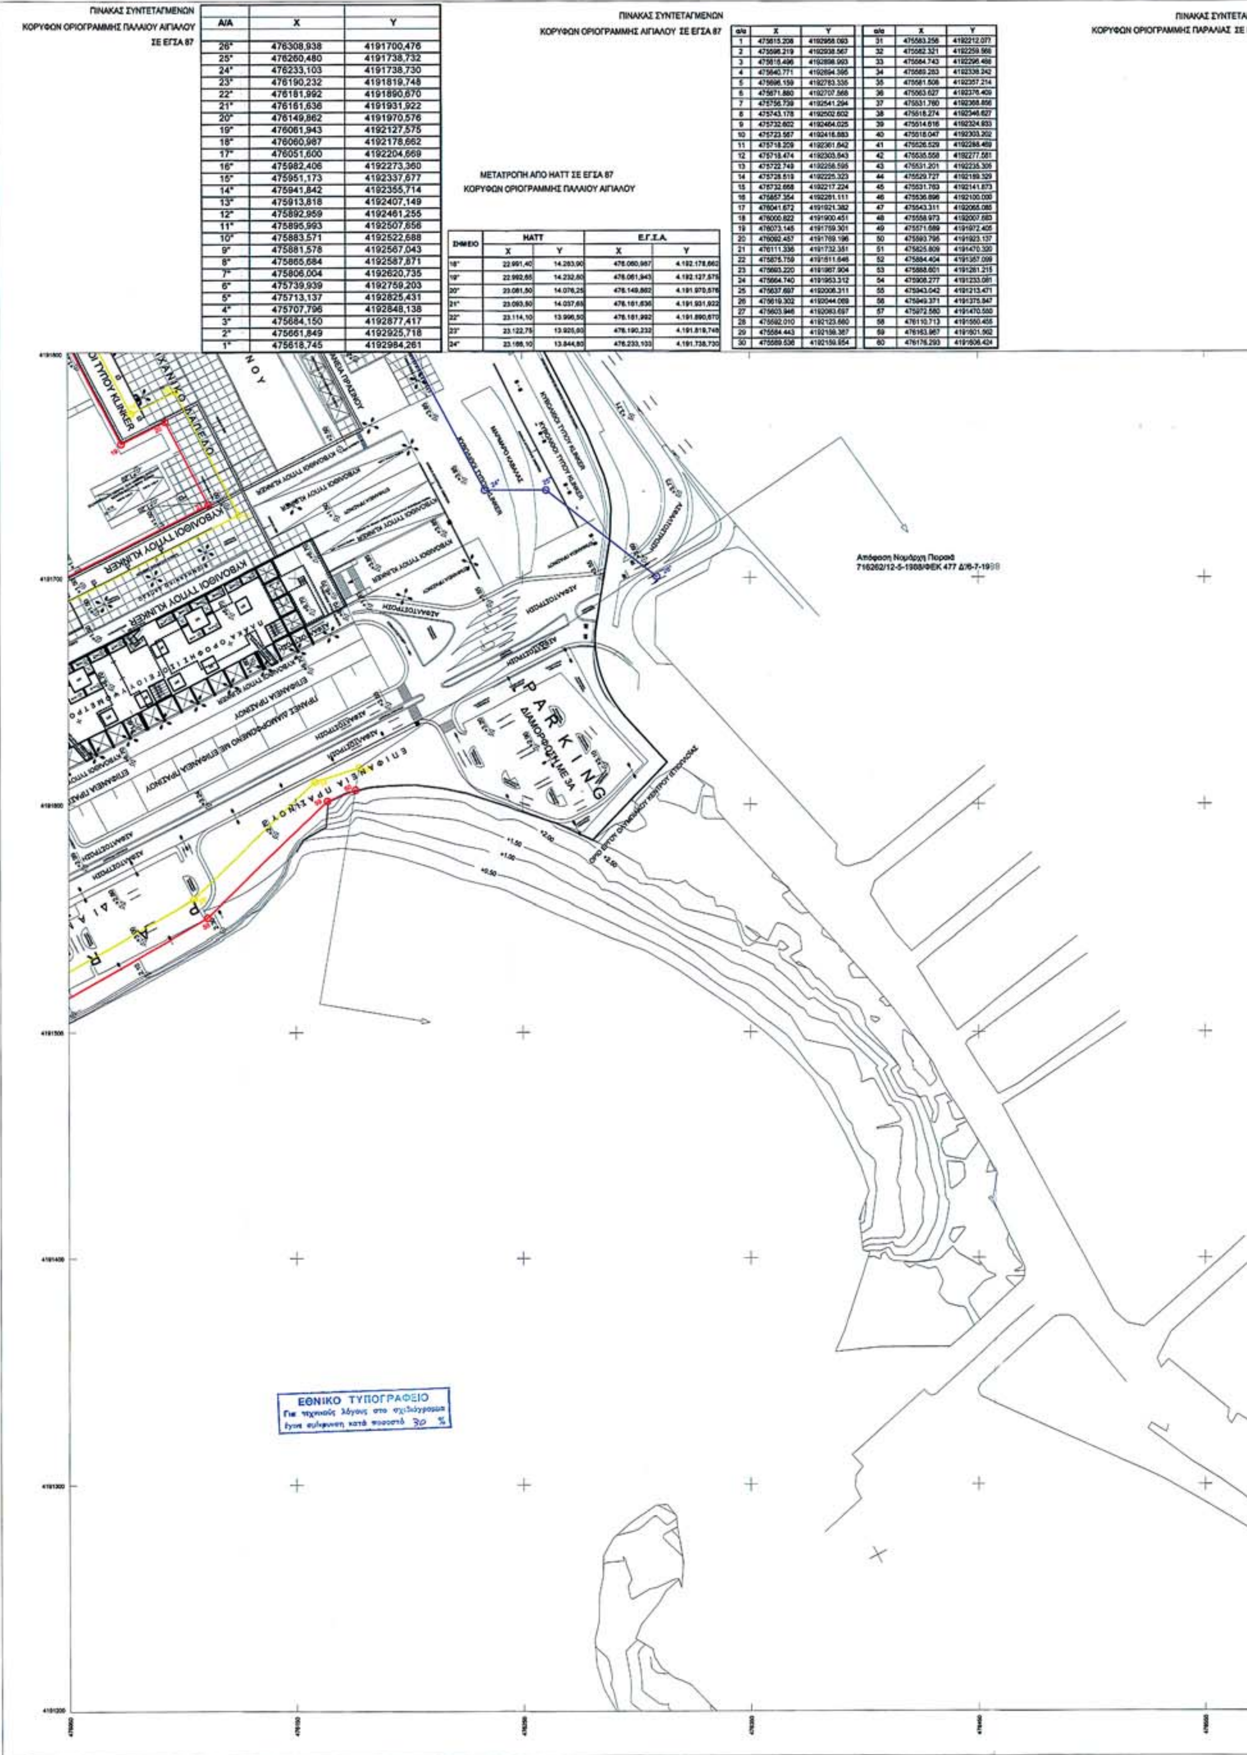

ΠΙΝΑΚΑΣ ΣΥΝΤΕΤΑΓΜΕΝΩΝ
ΚΟΡΥΦΩΝ ΟΡΙΟΓΡΑΜΜΗΣ ΠΑΛΑΙΟΥ ΑΙΓΙΑΛΟΥ
ΣΕ ΕΓΣΑ 87

Α/Α	X	Y
26"	476308,938	4191700,476
25"	476260,480	4191738,732
24"	476233,103	4191738,730
23"	476190,232	4191819,748
22"	476181,992	4191890,670
21"	476161,636	4191931,922
20"	476149,862	4191970,576
19"	476061,943	4192127,575
18"	476060,987	4192178,662
17"	476051,600	4192204,669
16"	475982,406	4192273,360
15"	475951,173	4192337,677
14"	475941,842	4192355,714
13"	475913,818	4192407,149
12"	475892,959	4192461,255
11"	475895,993	4192507,656
10"	475883,571	4192522,688
9"	475881,578	4192567,043
8"	475865,684	4192587,871
7"	475806,004	4192620,735
6"	475739,939	4192759,203
5"	475713,137	4192825,431
4"	475707,796	4192848,138
3"	475684,150	4192877,417
2"	475661,849	4192925,718
1"	475618,745	4192984,261

ΜΕΤΑΤΡΟΠΗ ΑΠΟ ΗΑΤΤ ΣΕ ΕΓΣΑ 87
ΚΟΡΥΦΩΝ ΟΡΙΟΓΡΑΜΜΗΣ ΠΑΛΑΙΟΥ ΑΙΓΙΑΛΟΥ

ΣΗΜΕΙΟ	ΗΑΤΤ		Ε.Γ.Σ.Α.	
	X	Y	X	Y
18"	22.991,40	14.283,90	476.060,987	4.192.178,662
19"	22.992,65	14.232,60	476.061,943	4.192.127,575
20"	23.081,50	14.076,25	476.149,862	4.191.970,576
21"	23.093,50	14.037,65	476.161,636	4.191.931,922
22"	23.114,10	13.996,50	476.181,992	4.191.890,670
23"	23.122,75	13.925,60	476.190,232	4.191.819,748
24"	23.166,10	13.844,80	476.233,103	4.191.738,730

ΠΙΝΑΚΑΣ ΣΥΝΤΕΤΑΓΜΕΝΩΝ
ΚΟΡΥΦΩΝ ΟΡΙΟΓΡΑΜΜΗΣ ΑΙΓΙΑΛΟΥ ΣΕ ΕΓΣΑ 87

α/α	X	Y	α/α	X	Y
1	475815.208	4192958.093	31	475583.258	4192212.077
2	475596.219	4192938.567	32	475582.321	4192259.568
3	475816.496	4192898.993	33	475584.743	4192296.488
4	475640.771	4192894.395	34	475589.283	4192338.242
5	475696.159	4192783.335	35	475581.508	4192357.214
6	475671.880	4192707.568	36	475563.627	4192376.409
7	475756.739	4192541.294	37	475531.760	4192368.856
8	475743.178	4192502.602	38	475518.274	4192346.627
9	475732.602	4192464.025	39	475514.616	4192324.933
10	475723.567	4192416.883	40	475518.047	4192303.202
11	475718.209	4192361.642	41	475526.529	4192288.469
12	475718.474	4192303.643	42	475535.558	4192277.581
13	475722.749	4192258.595	43	475531.201	4192235.305
14	475728.519	4192225.323	44	475529.727	4192189.329
15	475732.668	4192217.224	45	475531.763	4192141.873
16	475857.354	4192281.111	46	475536.898	4192100.000
17	476041.672	4191921.382	47	475543.311	4192065.085
18	476000.822	4191900.451	48	475558.973	4192007.683
19	476073.148	4191759.301	49	475571.689	4191972.405
20	476092.457	4191769.196	50	475593.795	4191923.137
21	476111.336	4191732.351	51	475625.809	4191470.330
22	475875.759	4191511.646	52	475884.404	4191387.099
23	475693.220	4191967.904	53	475888.601	4191281.215
24	475664.740	4191953.312	54	475908.277	4191233.081
25	475637.697	4192006.311	55	475943.042	4191213.471
26	475619.302	4192044.069	56	475949.371	4191375.847
27	475603.946	4192083.697	57	475972.580	4191470.550
28	475592.010	4192123.660	58	476110.713	4191550.455
29	475584.443	4192159.367	59	476163.967	4191601.062
30	475589.536	4192159.654	60	476176.293	4191606.424

ΚΑΙ ΣΥΝΤΕΤΑΓΜΕΝΩΝ
ΠΑΡΑΛΙΑΣ ΣΕ ΕΓΣΑ 87

α/α	X	Y
1'	476177.963	4191616.281
2'	476158.465	4191610.141
3'	476104.661	4191558.506
4'	475963.861	4191477.071
5'	475939.418	4191377.245
6'	475933.687	4191230.228
7'	475916.218	4191240.083
8'	475898.493	4191283.444
9'	475894.270	4191359.791
10'	475834.700	4191474.898
11'	475602.813	4191927.486
12'	475580.968	4191976.152
13'	475568.515	4192010.689
14'	475553.070	4192067.306
15'	475546.785	4192101.513
16'	475541.737	4192142.697
17'	475539.733	4192189.383
18'	475541.184	4192234.631
19'	475545.936	4192280.733
20'	475534.771	4192294.197
21'	475527.636	4192306.589
22'	475524.748	4192324.880
23'	475527.817	4192343.076
24'	475538.139	4192360.090
25'	475560.274	4192365.337
26'	475572.947	4192351.733
27'	475579.067	4192336.799
28'	475574.779	4192297.356
29'	475572.316	4192259.797
30'	475573.288	4192211.378

α/α	X	Y
31'	475578.406	4192168.737
32'	475572.383	4192168.043
33'	475582.312	4192121.188
34'	475594.478	4192080.455
35'	475610.129	4192040.065
36'	475628.748	4192001.848
37'	475660.386	4191939.844
38'	475688.880	4191954.444
39'	475871.419	4191598.187
40'	476124.796	4191728.012
41'	476098.797	4191762.656
42'	476077.484	4191772.761
43'	476014.282	4191896.112
44'	476055.132	4191917.042
45'	475861.694	4192294.570
46'	475737.679	4192231.027
47'	475732.667	4192259.924
48'	475728.472	4192304.139
49'	475728.211	4192361.181
50'	475733.476	4192415.456
51'	475742.349	4192461.759
52'	475752.730	4192499.622
53'	475767.592	4192542.027
54'	475682.661	4192708.442
55'	475706.923	4192784.157
56'	475647.506	4192903.297
57'	475623.164	4192907.908
58'	475608.391	4192936.740
59'	475620.563	4192949.256
60'	475628.450	4192953.655

ΧΡΗΣΙΜΟΠΟΙΗΘΗΚΑΝ ΤΑ ΠΑΡΑΚΑΤΩ ΤΡΙΓΩΝΟΜΕΤΡΙΚΑ ΣΗΜΕΙΑ:

ΣΗΜΕΙΟ	[illegible]	[illegible]	H(m)
019014(ΠΑΝΙ) της Γ.Υ.Σ.	[illegible]	[illegible]	87,34
T4 OLD από παλαιότερη τοπογραφική αποτύπωση	476052,344	4191881,864	5,164
T1 από παλαιότερη τοπογραφική αποτύπωση	476398,348	4191792,474	3,826
T2 από παλαιότερη τοπογραφική αποτύπωση	476328,704	4191717,822	3,304

ΧΡΗΣΙΜΟΠΟΙΗΘΗΚΕ Η ΠΑΡΑΚΑΤΩ ΥΨΟΜΕΤΡΙΚΗ ΑΦΕΤΗΡΙΑ:
019.02.0016 Reper της Γ.Υ.Σ. ,H(m)=4,010.


ΒΑΣΗ ΤΟΥ κ.φ. ΧΑΡΤΟΥ Λ=-0,15 Φ=37,45 ΑΙΓΙΝΑ ΤΗΣ Γ.Υ.Σ. κλ:1:100.000

ΥΠΟΜΝΗΜΑ
ΠΑΛΑΙΟΣ ΑΙΓΙΑΛΟΣ
ΑΙΓΙΑΛΟΣ
ΠΑΡΑΛΙΑ

Το έργο κατασκευάστηκε σύμφωνα με το π.δ. 22.02.2002/ΦΕΚ 138Δ' με το οποίο εγκρίθηκε το Ε.Σ.Ο.Α.Π. (Ειδικό Σχέδιο Ολοκληρωμένης Ανάπτυξης Περιοχής) της περιοχής Ολυμπιακού Κέντρου Ιστιοπλοΐας στον Άγιο Κοσμά Αττικής.

Ο Επιβλέπων Μηχανικός	Ο Προϊστάμενος Δ/σας Υπηρεσίας
(Τ.Υ.)	(Τ.Σ.) (Τ.Υ.)
Αργ. Ταμπάκης	Χαρ. Τσουλούπας

ΑΠΟΣΠΑΣΜΑ ΔΙΑΓΡΑΜΜΑΤΟΣ ΑΘΗΝΑΙ-ΠΕΙΡΑΙΕΥΣ ΧΑΡΤΟΥ κλ: 1:50.000

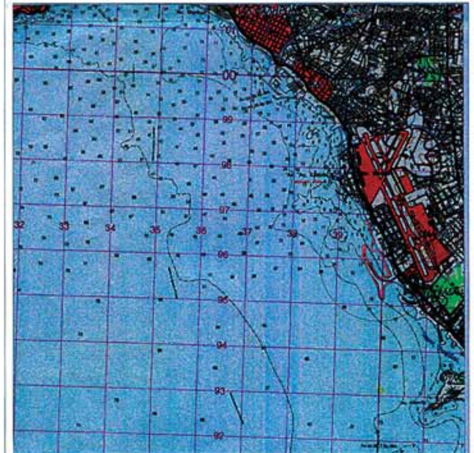

ΥΠΟΜΝΗΜΑ ΕΠΙΤΡΟΠΗΣ
ΚΟΚΚΙΝΗ: οριογραμμή Αιγιαλού (1,2,3,4,...... 58,59,60)
ΚΙΤΡΙΝΗ: οριογραμμή Παραλίας (1',2',3',4',......58',59',60')
ΜΠΛΕ: οριογραμμή παλαιού Αιγιαλού (1''= 18',2'',3'',4'',......18''=1')(ΦΕΚ31Δ/24-1-1995))
(18''= 1'',19'',20'',21'',......24''=7')(ΦΕΚ291Δ/20-5-1991))
(24''= 1'',25'',26''=3')(ΦΕΚ477Δ/6-7-1998))

Η γραμμή της Παραλίας τίθεται παράλληλα προς τη γραμμή του αιγιαλού και σε απόσταση 10 m
Το παρόν Τοπογραφικό διάγραμμα συνοδεύει την από 31-5-05 έκθεση επιτροπής καθορισμού των ορίων του αιγιαλού, της παραλίας και του παλαιού αιγιαλού δυνάμει του άρθρου 3 του Ν. 2971/2001/ΦΕΚ 285/ 19-12-01 τεύχος Α'

Ο ΠΡΟΕΔΡΟΣ
ΜΕΓΡΕΜΗΣ ΧΑΡΑΛΑΜΠΟΣ
ΠΕΙΑ' ΠΟΛΙΤ. ΜΗΧΑΝΙΚΟΣ

ΤΑ ΜΕΛΗ:
1. ΑΒΡΑΑΜ ΓΙΩΡΓΟΣ
2. απούσα
3. ΓΕΩΡΓΙΟΣ ΤΡΙΑΝΤΑΦΥΛΛΟΥ
4. ΚΑΛΛΙΝΙΚΟΣ ΓΕΩΡΓΙΟΣ ΠΛΩΤΑΡΧΗΣ ΛΣ

ΕΛΛΗΝΙΚΗ ΔΗΜΟΚΡΑΤΙΑ
ΥΠΟΥΡΓΕΙΟ ΠΕΡΙΒΑΛΛΟΝΤΟΣ ΧΩΡΟΤΑΞΙΑΣ ΚΑΙ ΔΗΜΟΣΙΩΝ ΕΡΓΩΝ
ΓΕΝΙΚΗ ΓΡΑΜΜΑΤΕΙΑ ΔΗΜΟΣΙΩΝ ΕΡΓΩΝ
Ε Υ Δ Ε/ Ο.Ε. 2004
ΕΙΔΙΚΗ ΥΠΗΡΕΣΙΑ ΔΗΜΟΣΙΩΝ ΕΡΓΩΝ-ΟΛΥΜΠΙΑΚΑ ΕΡΓΑ 2004

ΕΡΓΟ: ΚΑΤΑΣΚΕΥΗ ΟΛΥΜΠΙΑΚΟΥ ΚΕΝΤΡΟΥ ΙΣΤΙΟΠΛΟΪΑΣ (ΑΓΙΟΣ ΚΟΣΜΑΣ)




ΑΡΙΘΜ. ΣΧΕΔΙΟΥ: 5

ΤΙΤΛΟΣ ΣΧΕΔΙΟΥ
ΤΟΠΟΓΡΑΦΙΚΟ ΔΙΑΓΡΑΜΜΑ
ΕΠΑΝΑΚΑΘΟΡΙΣΜΟΥ ΤΩΝ ΟΡΙΩΝ ΑΙΓΙΑΛΟΥ & ΠΑΡΑΛΙΑΣ

ΚΛΙΜΑΚΑ 1/1000
ΗΜΕΡΟΜΗΝΙΑ ΜΑΡΤΙΟΣ 2005

			ΥΠΟΓΡΑΦΗ	ΗΜΕΡΟΜΗΝΙΑ
ΣΥΝΤΑΧΘΗΚΕ	Ο ΣΥΝΤΑΞΑΣ	ΣΤΑΥΡΟΣ ΦΑΡΜΑΚΗΣ		21-3-2005
ΓΙΑ ΤΗΝ ΔΣΑ ΥΠΗΡΕΣΙΑ	Ο ΕΠΙΒΛΕΠΩΝ ΜΗΧΑΝΙΚΟΣ	ΑΡΓΥΡΗΣ ΤΑΜΠΑΚΗΣ		21-3-2005
	Ο ΠΡΟΪΣΤΑΜΕΝΟΣ	ΧΑΡΑΛΑΜΠΟΣ ΤΣΟΥΛΟΥΠΑΣ		21-3-2005



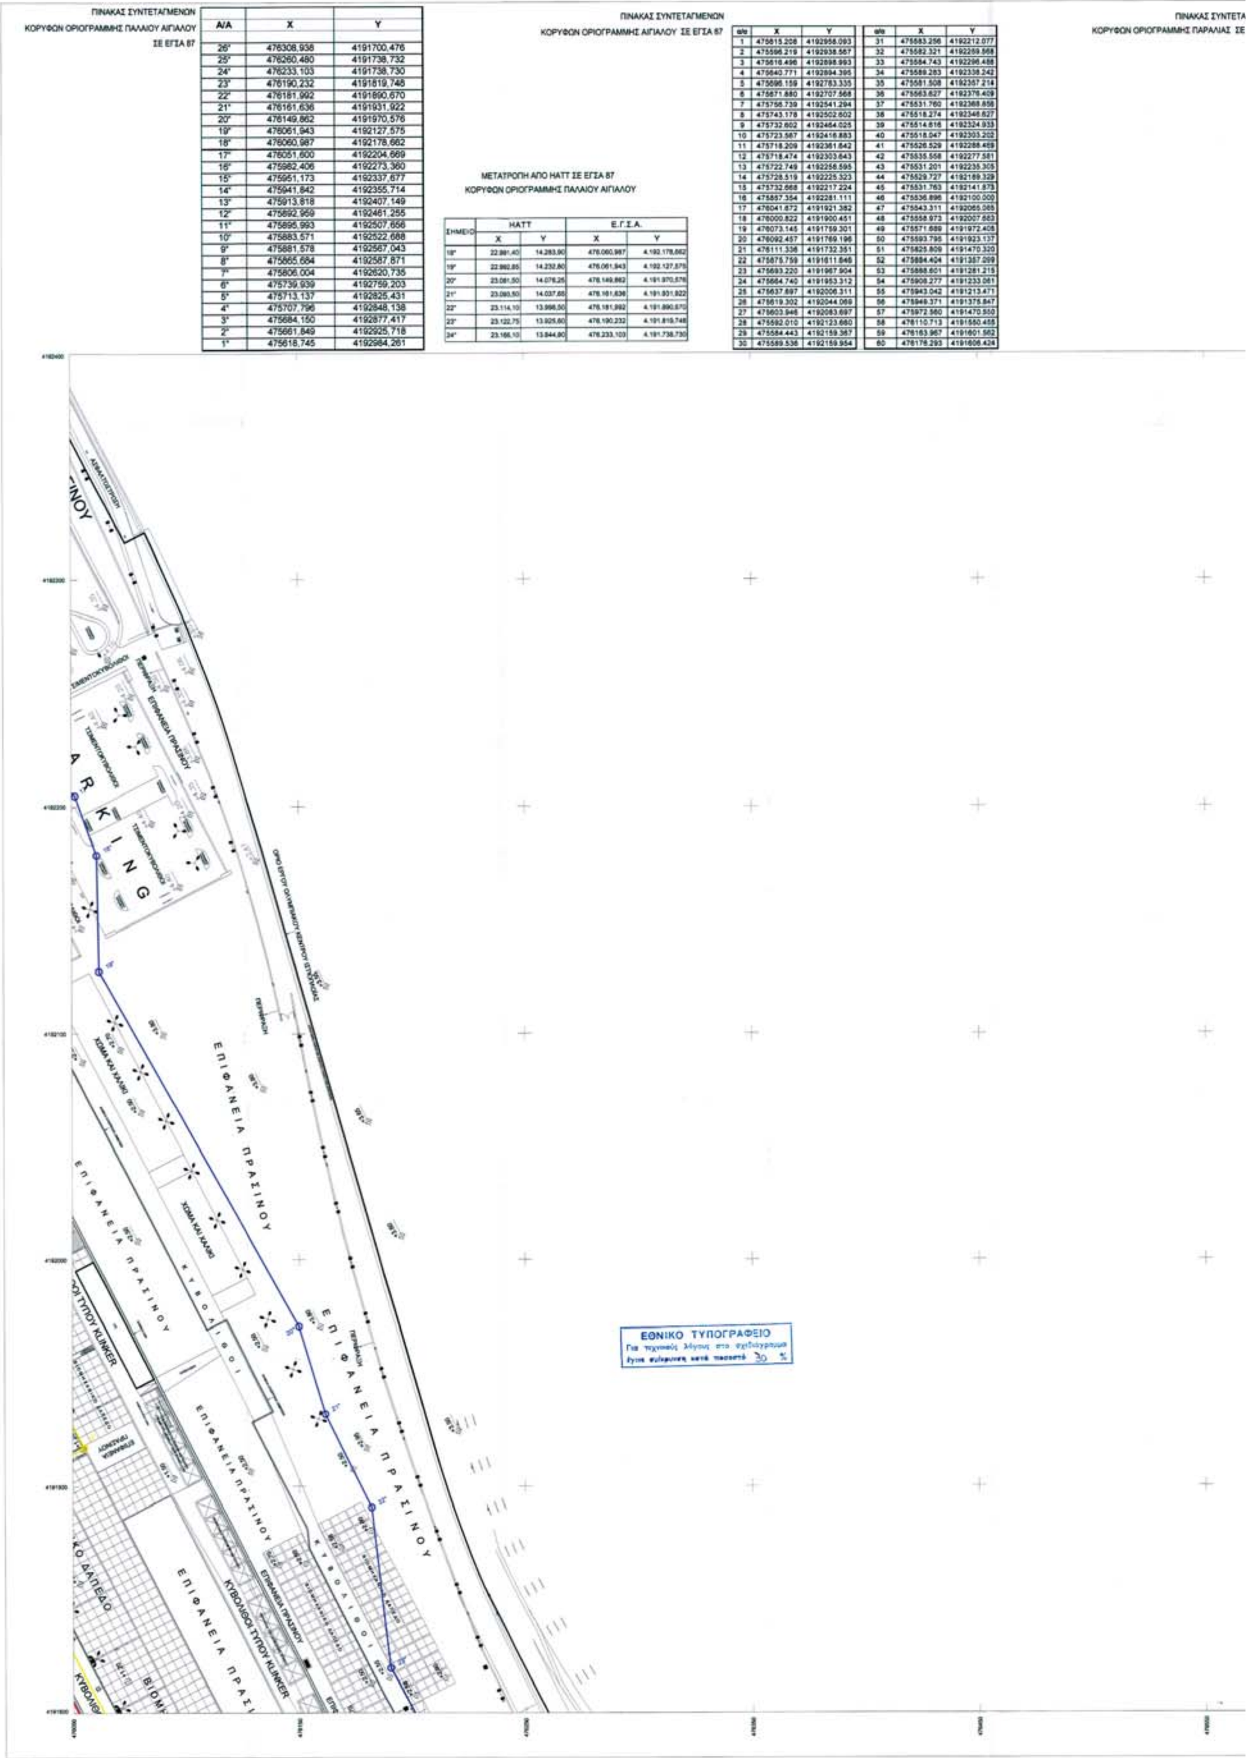

ΠΙΝΑΚΑΣ ΣΥΝΤΕΤΑΓΜΕΝΩΝ
ΚΟΡΥΦΩΝ ΟΡΙΟΓΡΑΜΜΗΣ ΠΑΛΑΙΟΥ ΑΙΓΙΑΛΟΥ
ΣΕ ΕΓΣΑ 87

Α/Α	X	Y
26'	476308,938	4191700,476
25'	476260,480	4191738,732
24'	476233,103	4191738,730
23'	476190,232	4191819,748
22'	476181,992	4191890,670
21'	476161,636	4191931,922
20'	476149,862	4191970,576
19'	476061,943	4192127,575
18'	476060,987	4192178,662
17'	476051,600	4192204,669
16'	475982,406	4192273,360
15'	475951,173	4192337,677
14'	475941,842	4192355,714
13'	475913,818	4192407,149
12'	475892,959	4192461,255
11'	475895,993	4192507,656
10'	475883,571	4192522,688
9'	475881,578	4192567,043
8'	475865,684	4192587,871
7'	475806,004	4192620,735
6'	475739,939	4192759,203
5'	475713,137	4192825,431
4'	475707,796	4192848,138
3'	475684,150	4192877,417
2'	475661,849	4192925,718
1'	475618,745	4192984,261

ΜΕΤΑΤΡΟΠΗ ΑΠΟ ΗΑΤΤ ΣΕ ΕΓΣΑ 87
ΚΟΡΥΦΩΝ ΟΡΙΟΓΡΑΜΜΗΣ ΠΑΛΑΙΟΥ ΑΙΓΙΑΛΟΥ

ΣΗΜΕΙΟ	ΗΑΤΤ		Ε.Γ.Σ.Α.	
	X	Y	X	Y
18'	22.881,40	14.283,90	476.060,987	4.192.178,662
19'	22.882,85	14.232,80	476.061,943	4.192.127,575
20'	23.081,50	14.076,25	476.149,862	4.191.970,576
21'	23.090,50	14.037,65	476.161,636	4.191.931,922
22'	23.114,10	13.998,50	476.181,992	4.191.890,670
23'	23.122,75	13.925,60	476.190,232	4.191.819,748
24'	23.166,10	13.844,80	476.233,103	4.191.738,730

ΠΙΝΑΚΑΣ ΣΥΝΤΕΤΑΓΜΕΝΩΝ
ΚΟΡΥΦΩΝ ΟΡΙΟΓΡΑΜΜΗΣ ΑΙΓΙΑΛΟΥ ΣΕ ΕΓΣΑ 87

α/α	X	Y	α/α	X	Y
1	475615.208	4192958.093	31	475583.256	4192212.077
2	475596.219	4192938.567	32	475582.321	4192259.568
3	475616.496	4192898.993	33	475584.743	4192296.488
4	475640.771	4192894.395	34	475589.283	4192338.242
5	475696.159	4192783.335	35	475581.508	4192357.214
6	475671.880	4192707.568	36	475563.627	4192376.409
7	475756.739	4192541.294	37	475531.760	4192368.658
8	475743.178	4192502.602	38	475518.274	4192346.627
9	475732.602	4192464.025	39	475514.616	4192324.933
10	475723.567	4192416.883	40	475518.047	4192303.202
11	475718.209	4192361.642	41	475526.529	4192288.469
12	475718.474	4192303.643	42	475535.558	4192277.581
13	475722.749	4192256.595	43	475531.201	4192235.305
14	475728.519	4192225.323	44	475529.727	4192189.329
15	475732.668	4192217.224	45	475531.763	4192141.873
16	475857.354	4192281.111	46	475536.896	4192100.000
17	476041.672	4191921.382	47	475543.311	4192065.065
18	476000.822	4191900.451	48	475558.973	4192007.663
19	476073.145	4191759.301	49	475571.689	4191972.405
20	476092.457	4191769.196	50	475593.795	4191923.137
21	476111.336	4191732.351	51	475625.809	4191470.320
22	475675.759	4191611.646	52	475684.404	4191357.099
23	475693.220	4191967.904	53	475688.601	4191281.215
24	475664.740	4191953.312	54	475908.277	4191233.061
25	475637.697	4192006.311	55	475943.042	4191213.471
26	475619.302	4192044.069	56	475949.371	4191375.847
27	475603.946	4192083.697	57	475972.560	4191470.550
28	475592.010	4192123.680	58	476110.713	4191550.455
29	475584.443	4192159.367	59	476163.967	4191601.562
30	475589.536	4192159.954	60	476176.293	4191606.424

ΠΙΝΑΚΑΣ ΣΥΝΤΕΤΑ
ΚΟΡΥΦΩΝ ΟΡΙΟΓΡΑΜΜΗΣ ΠΑΡΑΛΙΑΣ ΣΕ

ΑΣ ΣΥΝΤΕΤΑΓΜΕΝΩΝ
ΑΡΑΛΙΑΣ ΣΕ ΕΓΣΑ 87

α/α	X	Y	α/α	X	Y
1'	476177.963	4191616.281	31'	475578.406	4192168.737
2'	476158.465	4191610.141	32'	475572.383	4192168.043
3'	476104.661	4191558.506	33'	475582.312	4192121.188
4'	475963.661	4191477.071	34'	475594.478	4192080.455
5'	475939.418	4191377.245	35'	475610.129	4192040.065
6'	475933.687	4191230.228	36'	475628.748	4192001.848
7'	475916.218	4191240.083	37'	475660.385	4191939.644
8'	475898.493	4191283.444	38'	475688.860	4191954.444
9'	475894.270	4191359.791	39'	475871.419	4191598.187
10'	475834.700	4191474.898	40'	476124.796	4191728.012
11'	475602.813	4191927.466	41'	476096.797	4191782.656
12'	475580.968	4191976.152	42'	476077.484	4191772.761
13'	475568.515	4192010.699	43'	476014.282	4191896.112
14'	475553.070	4192067.308	44'	476055.132	4191917.042
15'	475546.785	4192101.513	45'	475861.694	4192294.570
16'	475541.737	4192142.697	46'	475737.679	4192231.027
17'	475539.733	4192189.383	47'	475732.667	4192259.924
18'	475541.184	4192234.631	48'	475728.472	4192304.139
19'	475545.936	4192280.733	49'	475728.211	4192361.181
20'	475534.771	4192294.197	50'	475733.476	4192415.456
21'	475527.636	4192306.589	51'	475742.349	4192461.759
22'	475524.748	4192324.880	52'	475752.730	4192499.622
23'	475527.817	4192343.076	53'	475767.592	4192542.027
24'	475538.139	4192360.090	54'	475682.661	4192708.442
25'	475560.274	4192365.337	55'	475706.923	4192784.157
26'	475572.947	4192351.733	56'	475647.506	4192903.297
27'	475579.067	4192336.799	57'	475623.164	4192907.908
28'	475574.779	4192297.356	58'	475608.391	4192936.740
29'	475572.315	4192259.797	59'	475620.563	4192949.256
30'	475573.268	4192211.378	60'	475628.450	4192953.655

ΧΡΗΣΙΜΟΠΟΙΗΘΗΚΑΝ ΤΑ ΠΑΡΑΚΑΤΩ ΤΡΙΓΩΝΟΜΕΤΡΙΚΑ ΣΗΜΕΙΑ:

ΣΗΜΕΙΟ	Χ(m) ΕΓΣΑ 87	Y(m) ΕΓΣΑ 87	H(m)
[illegible] της Γ.Υ.Σ.	476003.45	4190881.35	97.34
Τ4 OLD από πολυγωνική τοπογραφική αποτύπωση	476053.044	4191581.864	5.184
Τ1 από πολυγωνική τοπογραφική αποτύπωση	476398.546	4191750.474	3.829
Τ2 από πολυγωνική τοπογραφική αποτύπωση	476329.764	4191717.522	3.304

ΧΡΗΣΙΜΟΠΟΙΗΘΗΚΕ Η ΠΑΡΑΚΑΤΩ ΥΨΟΜΕΤΡΙΚΗ ΑΦΕΤΗΡΙΑ:
019.02.0016 Reper της Γ.Υ.Σ. ,H(m)=4,010.

ΒΑΣΗ ΤΟΥ κ.φ. ΧΑΡΤΟΥ Λ=-0,15 Φ=37,45 ΑΙΓΙΝΑ ΤΗΣ Γ.Υ.Σ. κλ:1:100.000

ΥΠΟΜΝΗΜΑ
ΠΑΛΑΙΟΣ ΑΙΓΙΑΛΟΣ
ΑΙΓΙΑΛΟΣ
ΠΑΡΑΛΙΑ

Το έργο κατασκευάστηκε σύμφωνα με το π.δ. 2 2.02.2002/ΦΕΚ 138Δ' με το οποίο εγκρίθηκε το Ε.Σ.Ο.Α.Π. (Ειδικό Σχέδιο Ολοκληρωμένης Ανάπτυξης Περιοχής) της περιοχής Ολυμπιακού Κέντρου Ιστιοπλοΐας στον Άγιο Κοσμά Αττικής.

Ο Επιβλέπων Μηχανικός	Ο Προϊστάμενος Δ/σας Υπηρεσίας
(Τ.Υ.)	(Τ.Σ.) (Τ.Υ.)
Αργ. Ταμπάκης	Χαρ. Τσουλούπας

ΑΠΟΣΠΑΣΜΑ ΔΙΑΓΡΑΜΜΑΤΟΣ ΑΘΗΝΑΙ-ΠΕΙΡΑΙΕΥΣ ΧΑΡΤΟΥ κλ: 1:50.000

ΥΠΟΜΝΗΜΑ ΕΠΙΤΡΟΠΗΣ
ΚΟΚΚΙΝΗ: οριογραμμή Αιγιαλού (1,2,3,4,...... 58,59,60)
ΚΙΤΡΙΝΗ: οριογραμμή Παραλίας (1',2',3',4',......58',59',60')
ΜΠΛΕ: οριογραμμή παλαιού Αιγιαλού (1''= 18',2'',3'',4'',.....18''=1')(ΦΕΚ31Δ/24-1-1995))
(18''= 1',19'',20'',21'',.....24''=7')(ΦΕΚ291Δ/20-5-1991))
(24''= 1',25'',26''=3')(ΦΕΚ477Δ/6-7-1988))

Η γραμμή της Παραλίας τίθεται παράλληλα προς τη γραμμή του αιγιαλού και σε απόσταση 10 m.
Το παρόν Τοπογραφικό διάγραμμα συνοδεύει την από 31-5-05 έκθεση επιτροπής καθορισμού των ορίων του αιγιαλού, της παραλίας και του παλαιού αιγιαλού δυνάμει του άρθρου 3 του Ν. 2971/2001/ΦΕΚ 285/ 19-12-01 τεύχος Α'

Ο ΠΡΟΕΔΡΟΣ
ΜΙΓΡΕΛΗΣ ΧΑΡΑΛΑΜΠΟΣ
ΠΕΙΑ' ΠΟΛΙΤ. ΜΗΧΑΝΙΚΟΣ

ΤΑ ΜΕΛΗ
Π.Ε. ΑΓΡΟΝΟΜΟΣ ΤΟΠΟΓΡΑΦΟΣ ΜΗΧ/ΚΟΣ
1. απούσα
ΓΕΩΡΓΙΟΣ ΤΡΙΑΝΤΑΦΥΛΛΟΥ
3.
4. ΚΑΛΑΜΑΝΟΣ ΓΕΩΡΓΙΟΣ ΠΛΩΤΑΡΧΗΣ ΛΣ

ΕΛΛΗΝΙΚΗ ΔΗΜΟΚΡΑΤΙΑ
ΥΠΟΥΡΓΕΙΟ ΠΕΡΙΒΑΛΛΟΝΤΟΣ ΧΩΡΟΤΑΞΙΑΣ ΚΑΙ ΔΗΜΟΣΙΩΝ ΕΡΓΩΝ
ΓΕΝΙΚΗ ΓΡΑΜΜΑΤΕΙΑ ΔΗΜΟΣΙΩΝ ΕΡΓΩΝ
Ε Υ Δ Ε/ Ο.Ε. 2004
ΕΙΔΙΚΗ ΥΠΗΡΕΣΙΑ ΔΗΜΟΣΙΩΝ ΕΡΓΩΝ-ΟΛΥΜΠΙΑΚΑ ΕΡΓΑ 2004

ΕΡΓΟ: ΚΑΤΑΣΚΕΥΗ ΟΛΥΜΠΙΑΚΟΥ ΚΕΝΤΡΟΥ ΙΣΤΙΟΠΛΟΪΑΣ (ΑΓΙΟΣ ΚΟΣΜΑΣ)

1 2 3 4 5 6

ΑΡΙΘΜ. ΣΧΕΔΙΟΥ: 6

ΤΙΤΛΟΣ ΣΧΕΔΙΟΥ
ΤΟΠΟΓΡΑΦΙΚΟ ΔΙΑΓΡΑΜΜΑ
ΕΠΑΝΑΚΑΘΟΡΙΣΜΟΥ ΤΩΝ ΟΡΙΩΝ ΑΙΓΙΑΛΟΥ & ΠΑΡΑΛΙΑΣ

ΚΛΙΜΑΚΑ 1/1000
ΗΜΕΡΟΜΗΝΙΑ ΜΑΡΤΙΟΣ 2005

			ΥΠΟΓΡΑΦΗ	ΗΜΕΡΟΜΗΝΙΑ
ΣΥΝΤΑΧΘΗΚΕ	Ο ΣΥΝΤΑΞΑΣ	ΣΤΑΥΡΟΣ ΦΑΡΜΑΚΗΣ		21-3-2005
ΓΙΑ ΤΗΝ ΔΙΑ ΥΠΗΡΕΣΙΑ	Ο ΕΠΙΒΛΕΠΩΝ ΜΗΧΑΝΙΚΟΣ	ΑΡΓΥΡΗΣ ΤΑΜΠΑΚΗΣ		21-3-2005
	Ο ΠΡΟΪΣΤΑΜΕΝΟΣ	ΧΑΡΑΛΑΜΠΟΣ ΤΣΟΥΛΟΥΠΑΣ		21-3-2005

ΕΛΛΗΝΙΚΗ ΔΗΜΟΚΡΑΤΙΑ

ΕΘΝΙΚΟ ΤΥΠΟΓΡΑΦΕΙΟ

ΕΦΗΜΕΡΙΔΑ ΤΗΣ ΚΥΒΕΡΝΗΣΕΩΣ

ΠΕΡΙΦΕΡΕΙΑΚΑ ΓΡΑΦΕΙΑ ΠΩΛΗΣΗΣ Φ.Ε.Κ.

ΘΕΣΣΑΛΟΝΙΚΗ - Βασ. Όλγας 227	**(2310) 423 956**	**ΛΑΡΙΣΑ** - Διοικητήριο	**(2410) 597449**
ΠΕΙΡΑΙΑΣ - Ευριπίδου 63	**(210) 413 5228**	**ΚΕΡΚΥΡΑ** - Σαμαρά 13	**(26610) 89 122**
ΠΑΤΡΑ - Κορίνθου 327	**(2610) 638 109**		**(26610) 89 105**
	(2610) 638 110	**ΗΡΑΚΛΕΙΟ** - Πεδιάδος 2	**(2810) 300 781**
ΙΩΑΝΝΙΝΑ - Διοικητήριο	**(26510) 87215**	**ΛΕΣΒΟΣ** - Πλ.Κωνσταντινουπόλεως 1	**(22510) 46 654**
ΚΟΜΟΤΗΝΗ - Δημοκρατίας 1	**(25310) 22 858**		**(22510) 47 533**

ΤΙΜΗ ΠΩΛΗΣΗΣ ΦΥΛΛΩΝ ΕΦΗΜΕΡΙΔΟΣ ΤΗΣ ΚΥΒΕΡΝΗΣΕΩΣ

Σε έντυπη μορφή:
- Για τα ΦΕΚ από 1 μέχρι 16 σελίδες σε 1 euro, προσαυξανόμενη κατά 0,20 euro για κάθε επιπλέον οκτασέλιδο ή μέρος αυτού.
- Για τα φωτοαντίγραφα ΦΕΚ σε 0,15 euro ανά σελίδα.

Σε μορφή CD:

Τεύχος	Περίοδος	EURO	Τεύχος	Περίοδος	EURO
Α΄	Ετήσιο	150	Αναπτυξιακών Πράξεων	Ετήσιο	50
Α	3μηνιαίο	40	Ν.Π.Δ.Δ.	Ετήσιο	50
Α΄	Μηνιαίο	15	Παράρτημα	Ετήσιο	50
Β’	Ετήσιο	300	Εμπορικής και Βιομηχανικής Ιδιοκτησίας	Ετήσιο	100
Β΄	3μηνιαίο	80	Ανωτάτου Ειδικού Δικαστηρίου	Ετήσιο	5
Β΄	Μηνιαίο	30	Διακηρύξεων Δημοσίων Συμβάσεων	Ετήσιο	200
Γ΄	Ετήσιο	50	Διακηρύξεων Δημοσίων Συμβάσεων	Εβδομαδιαίο	5
Δ΄	Ετήσιο	220	Α.Ε. & Ε.Π.Ε	Μηνιαίο	100
Δ΄	3μηνιαίο	60			

- Η τιμή πώλησης μεμονωμένων Φ.Ε.Κ σε μορφή cd-rom από εκείνα που διατίθενται σε ηλεκτρονική μορφή και μέχρι 100 σελίδες σε 5 euro προσαυξανόμενη κατά 1 euro ανά 50 σελίδες.
- Η τιμή πώλησης σε μορφή cd-rom δημοσιευμάτων μιας εταιρείας στο τεύχος Α.Ε. και Ε.Π.Ε. σε 5 euro ανά έτος.

ΠΑΡΑΓΓΕΛΙΑ ΚΑΙ ΑΠΟΣΤΟΛΗ Φ.Ε.Κ. : τηλεφωνικά : 210 - 4071010, fax : 210 - 4071010 internet : http://www.et.gr.

ΕΤΗΣΙΕΣ ΣΥΝΔΡΟΜΕΣ Φ.Ε.Κ.

	Σε έντυπη μορφή	Από το Internet
Α΄ (Νόμοι, Π.Δ., Συμβάσεις κτλ.)	225 €	190 €
Β΄ (Υπουργικές αποφάσεις κτλ.)	320 €	225 €
Γ΄ (Διορισμοί, απολύσεις κτλ. Δημ. Υπαλλήλων)	65 €	ΔΩΡΕΑΝ
Δ΄ (Απαλλοτριώσεις, πολεοδομία κτλ.)	320 €	160 €
Αναπτυξιακών Πράξεων και Συμβάσεων (Τ.Α.Π.Σ.)	160 €	95 €
Ν.Π.Δ.Δ. (Διορισμοί κτλ. προσωπικού Ν.Π.Δ.Δ.)	65 €	ΔΩΡΕΑΝ
Παράρτημα (Προκηρύξεις θέσεων ΔΕΠ κτλ.)	33 €	ΔΩΡΕΑΝ
Δελτίο Εμπορικής και Βιομ/κής Ιδιοκτησίας (Δ.Ε.Β.Ι.)	65 €	33 €
Ανωτάτου Ειδικού Δικαστηρίου (Α.Ε.Δ.)	10 €	ΔΩΡΕΑΝ
Ανωνύμων Εταιρειών & Ε.Π.Ε.	2.250 €	645 €
Διακηρύξεων Δημοσίων Συμβάσεων (Δ.Δ.Σ.)	225 €	95 €
Πρώτο (Α΄), Δεύτερο (Β΄) και Τέταρτο (Δ΄)	–	450 €

- Το τεύχος του ΑΣΕΠ (έντυπη μορφή) θα αποστέλλεται σε συνδρομητές με την επιβάρυνση των 70 euro, ποσό το οποίο αφορά ταχυδρομικά έξοδα.
- Για την παροχή δικαιώματος ηλεκτρονικής πρόσβασης σε Φ.Ε.Κ. προηγουμένων ετών και συγκεκριμένα στα τεύχη Α΄, Β΄, Δ΄, Αναπτυξιακών Πράξεων & Συμβάσεων, Δελτίο Εμπορικής και Βιομηχανικής Ιδιοκτησίας Διακηρύξεων, Δημοσίων Συμβάσεων και Α.Ε. & Ε.Π.Ε., η τιμή προσαυξάνεται πέραν του ποσού της ετήσιας συνδρομής έτους 2006, κατά 40 euro ανά έτος παλαιότητας και ανά τεύχος.

* Οι συνδρομές του εσωτερικού προπληρώνονται στις ΔΟΥ (το ποσό συνδρομής καταβάλλεται στον κωδικό αριθμό εσόδων ΚΑΕ 2531 και το ποσό υπέρ ΤΑΠΕΤ (5% του ποσού της συνδρομής) στον κωδικό αριθμό εσόδων ΚΑΕ 3512).Το πρωτότυπο αποδεικτικό είσπραξης (διπλότυπο) θα πρέπει να αποστέλλεται ή να κατατίθεται στην αρμόδια Υπηρεσία του Εθνικού Τυπογραφείου.
* Η πληρωμή του υπέρ ΤΑΠΕΤ ποσοστού που αντιστοιχεί σε συνδρομές, εισπράττεται και από τις ΔΟΥ.
* Οι συνδρομητές του εξωτερικού έχουν τη δυνατότητα λήψης των δημοσιευμάτων μέσω internet, με την καταβολή των αντίστοιχων ποσών συνδρομής και ΤΑΠΕΤ .
* Οι Νομαρχιακές Αυτοδιοικήσεις, οι Δήμοι, οι Κοινότητες ως και οι επιχειρήσεις αυτών πληρώνουν το μισό χρηματικό ποσό της συνδρομής και ολόκληρο το ποσό υπέρ του ΤΑΠΕΤ.
* Η συνδρομή ισχύει για ένα ημερολογιακό έτος. Δεν εγγράφονται συνδρομητές για μικρότερο χρονικό διάστημα.
* Η εγγραφή ή ανανέωση της συνδρομής πραγματοποιείται το αργότερο μέχρι την 31ην Δεκεμβρίου κάθε έτους.
* Αντίγραφα διπλοτύπων, ταχυδρομικές επιταγές και χρηματικά γραμμάτια δεν γίνονται δεκτά.

Πληροφορίες Α.Ε. - Ε.Π.Ε. και λοιπών Φ.Ε.Κ.: 210 527 9000
Φωτοαντίγραφα παλαιών ΦΕΚ - ΒΙΒΛΙΟΘΗΚΗ - ΜΑΡΝΗ 8 - Τηλ. (210)8220885 - 8222924
Δωρεάν διάθεση τεύχους Προκηρύξεων ΑΣΕΠ αποκλειστικά από Μάρνη 8 & Περιφερειακά Γραφεία
Δωρεάν ανάγνωση δημοσιευμάτων τεύχους Α΄ από την ιστοσελίδα του Εθνικού Τυπογραφείου

Οι υπηρεσίες εξυπηρέτησης των πολιτών λειτουργούν καθημερινά από 08.00΄ έως 13.00΄



ΑΠΟ ΤΟ ΕΘΝΙΚΟ ΤΥΠΟΓΡΑΦΕΙΟ
ΚΑΠΟΔΙΣΤΡΙΟΥ 34 * ΑΘΗΝΑ 104 32 * ΤΗΛ. 210 52 79 000 * FAX 210 52 21 004
ΗΛΕΚΤΡΟΝΙΚΗ ΔΙΕΥΘΥΝΣΗ: http://www.et.gr – e-mail: webmaster@et.gr